


**LEGENDE**

- Gehweg
- kombi. Geh- u. Radweg , Betonrechteckpflaster
- Radschnellweg in Asphalt
- Markierung auf vorh. Fahrbahn
- Radweg, mit Klinkerstreifen
- Sicherheitsstreifen
- Grünfläche
- taktiler Trennstreifen
- Gasse, Betonsteinpflaster
- taktile Leitelemente
- Radverkehrsfurt  
Rotmarkierung mit Piktogramm
- Radschnellweg  
Piktogramm
- vorh. Leuchte
- Fahrradbügel
- Baum vorh.  
aus Vermessung
- vorh. Baum Darstellung
- Signalanlagen geplant  
mit Haltelinien
- Stadtkarte
- Vermessung

Landeshauptstadt <b>Hannover</b> Fachbereich Tiefbau		Blatt-Nr.: 7	
		Blattgröße: 950 x 297	
		Stadtteil:	
		Planquadrat:	
		B - Plan:	
SACHGEBIET HAUPTVERKEHRSTRASSEN UND SONDERBAUTEN 66.22		Schlüssel-Nr.:	
		Schlüssel-Nr.:	
		Schlüssel-Nr.:	
<b>RSV Langenhagen</b> Peter-Strasser-Allee richtungsgetrennte Führung		(Ebeling) Baudirektor gesehen: (Kniep)	
		Datum	
		Zeichen	
Lageplan	Ausschnitt Sahlkamp	bearbeitet: Jan. 2022	Nünke
		gezeichnet: Jan. 2022	Rhein
Maßstab: 1 : 250		geprüft:	

VORABZUG

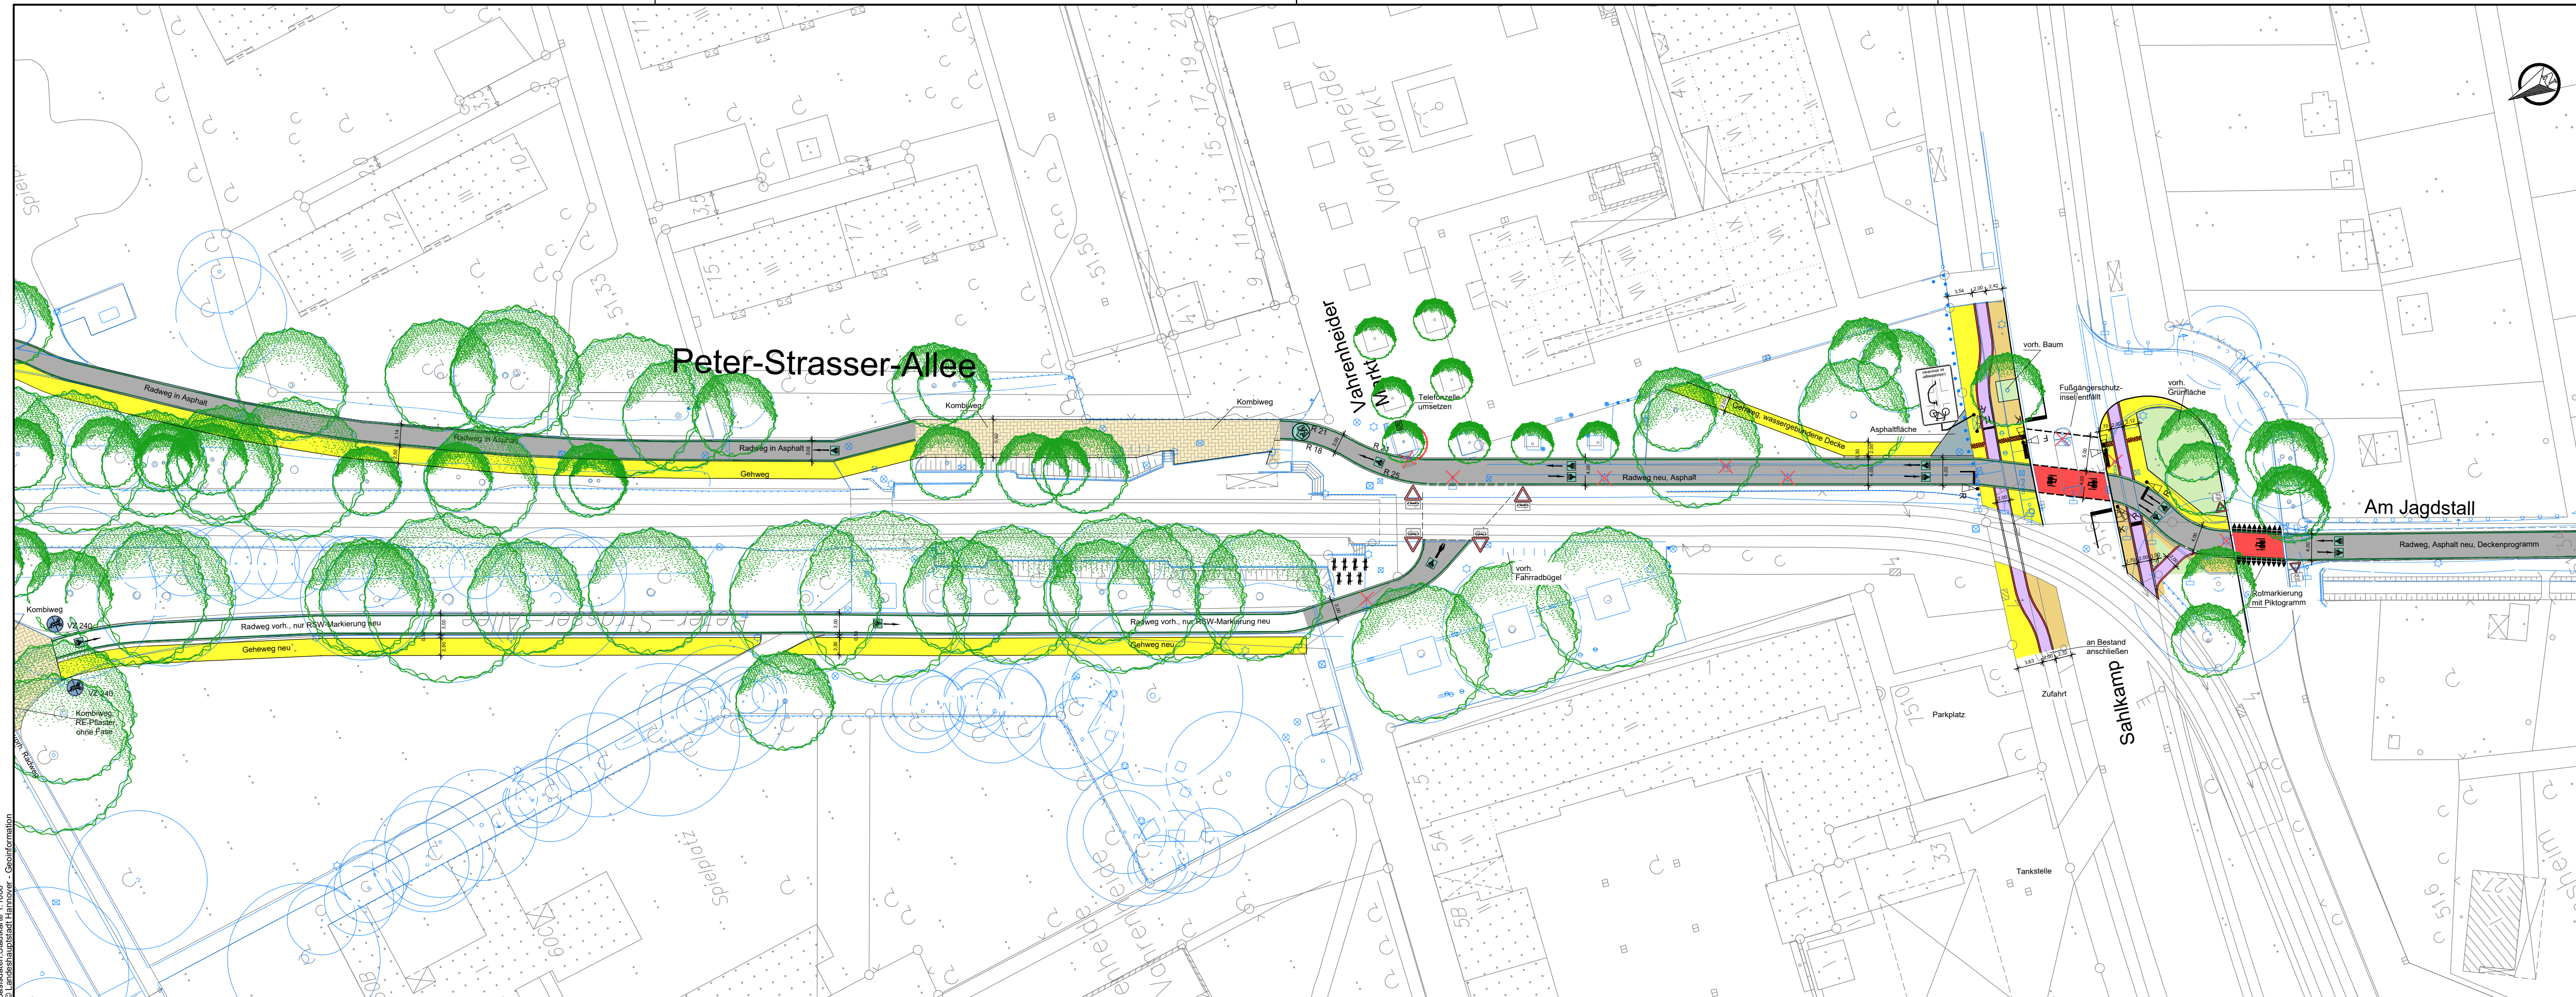


**LEGENDE**

	Gehweg		Radschnellweg Piktogramm
	kombi. Geh- u. Radweg, Betonrechteckpflaster		vorh. Leuchte
	Radschnellweg in Asphalt		Fahrradbügel
	Markierung auf vorh. Fahrbahn		Baum vorh. aus Vermessung
	Radweg, mit Klinkerstreifen		vorh. Baum Darstellung
	Sicherheitsstreifen		Signalanlagen geplant mit Haltelinien
	Grünfläche		Stadtkarte
	taktile Trennstreifen		Vermessung
	Gosse, Betonsteinpflaster		
	taktile Leitelemente		
	Radverkehrsfurt Rotmarkierung mit Piktogramm		

Landeshauptstadt <b>Hannover</b> Fachbereich Tiefbau	Blatt-Nr.: 1
	Blattgröße: 950 x 297
SACHGEBIET HAUPTVERKEHRSSTRASSEN UND SONDERBAUTEN 66.22	Stadtteil:
	Planquadrat:
<h3>RSV Langenhagen</h3> <p>Peter-Strasser-Allee richtungstrennte Führung</p>	B - Plan:
	Schlüssel-Nr.:
	Schlüssel-Nr.:
Datum: Zeichen:	(Ebeling) Baudirektor
	(Kniep)
Lageplan	bearbeitet: Jan. 2022 Nünke
Maßstab: 1 : 500	gezeichnet: Jan. 2022 Rhein
	geprüft:

VORABDRUCK

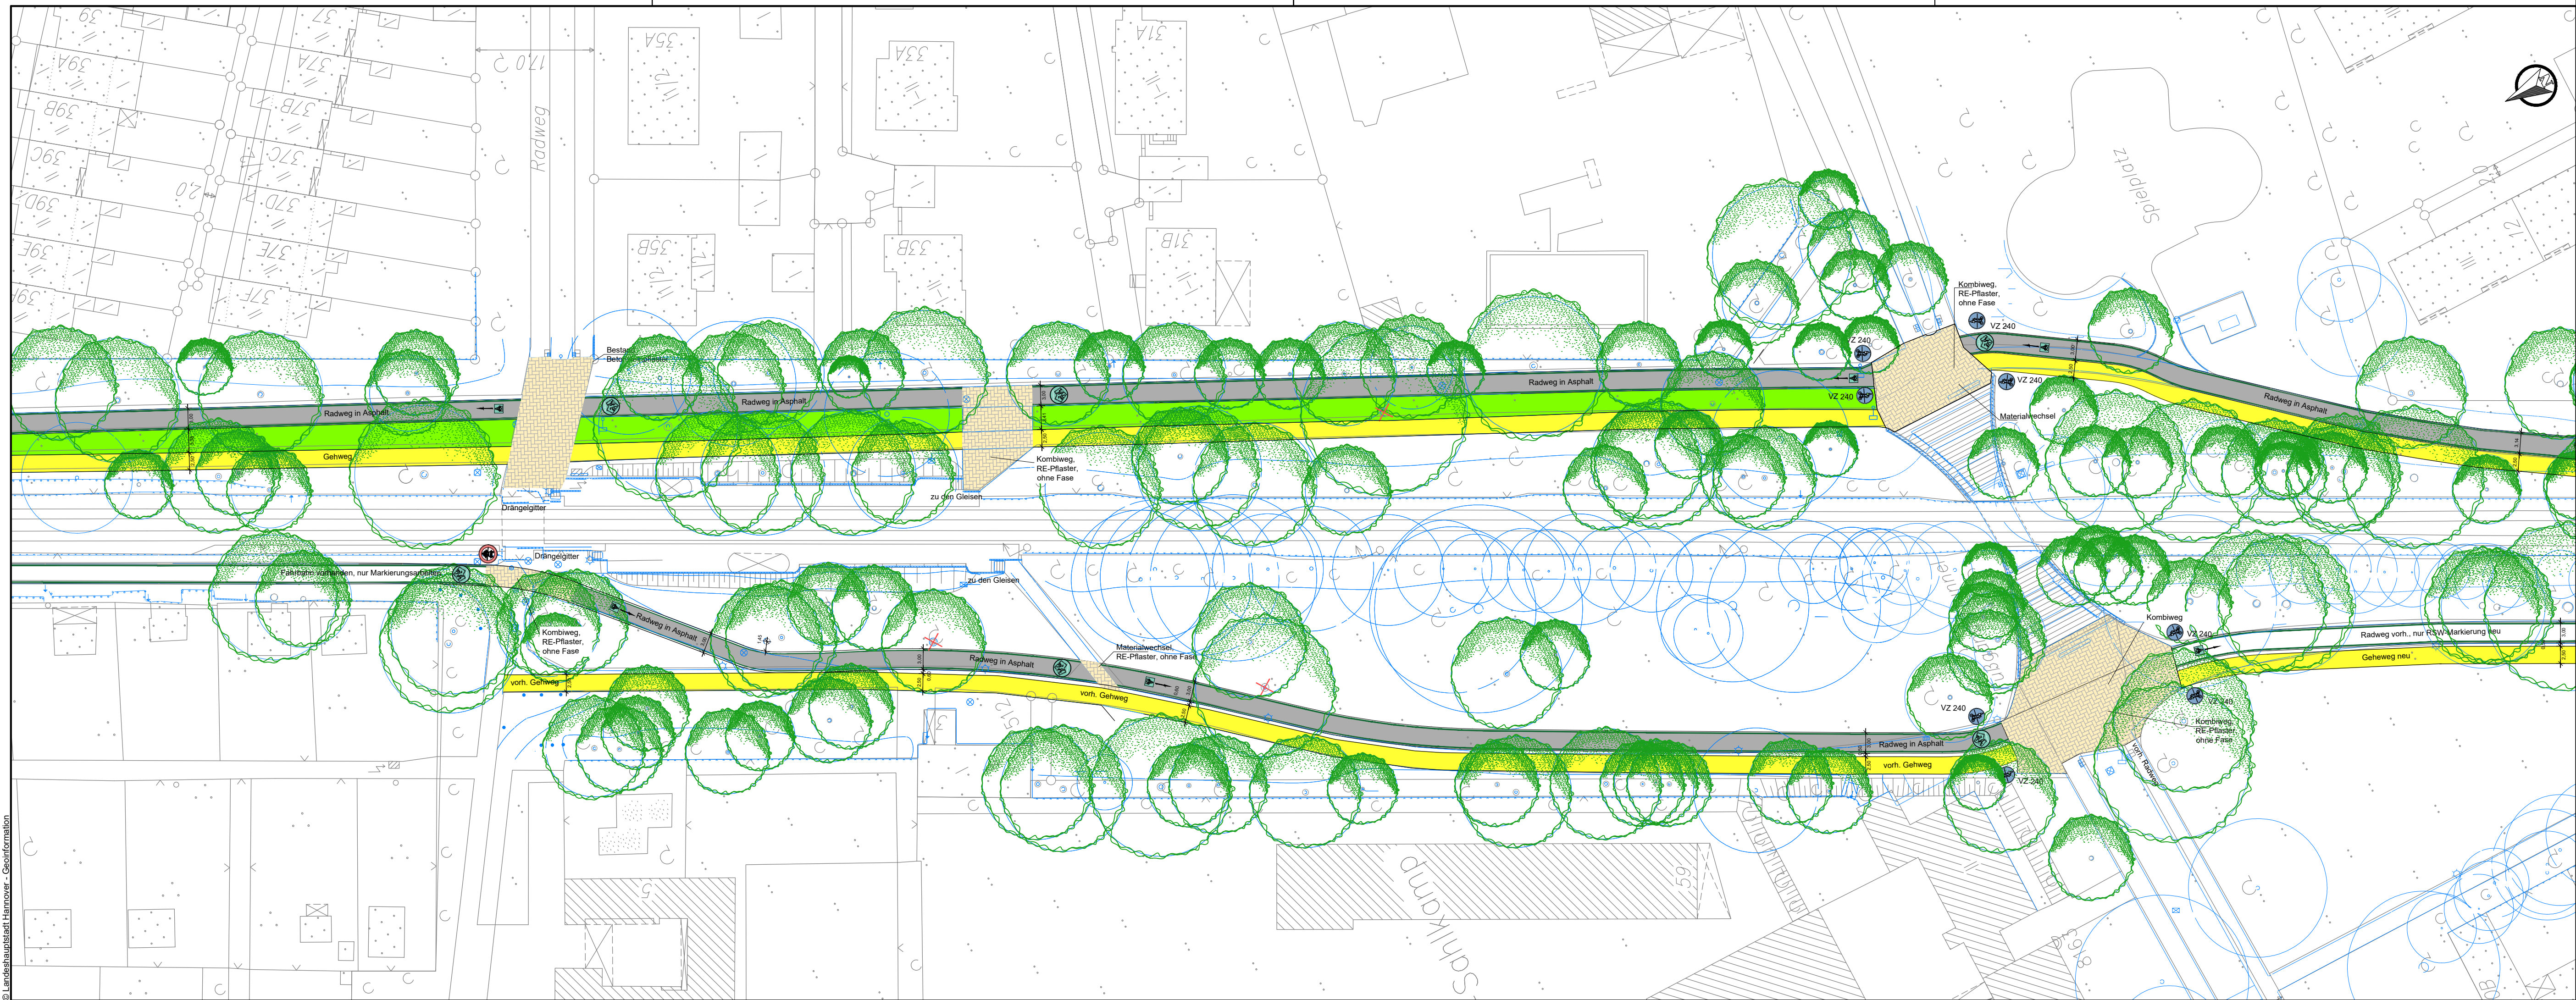

**LEGENDE**

	Gehweg		Radschnellweg Piktogramm
	kombi. Geh- u. Radweg, Betonrechteckpflaster		vorh. Leuchte
	Radschnellweg in Asphalt		Fahrradbügel
	Markierung auf vorh. Fahrbahn		Baum vorh. aus Vermessung
	Radweg, mit Klinkerstreifen		vorh. Baum Darstellung
	Sicherheitsstreifen		Signalanlagen geplant mit Haltelinien
	Grünfläche		Stadtkarte
	taktile Trennstreifen		Vermessung
	Gosse, Betonsteinpflaster		
	taktile Leitelemente		
	Radverkehrsfurt Rotmarkierung mit Piktogramm		

Landeshauptstadt <b>Hannover</b> Fachbereich Tiefbau	Blatt-Nr.: 2
	Blattgröße: 950 x 297
	Stadtteil:
	Planquadrat:
<b>SACHGEBIET HAUPTVERKEHRSSTRASSEN UND SONDERBAUTEN 66.22</b>	B - Plan:
	Schlüssel-Nr.:
	Schlüssel-Nr.:
	Schlüssel-Nr.:
<b>RSV Langenhagen</b> Peter-Strasser-Allee richtungsgetrennte Führung	(Ebeling) Bauinspektor gesehen:
	(Kniep) Datum      Zeichen
	bearbeitet: Jan. 2022      Nünke
	gezeichnet: Jan. 2022      Rhein
Lageplan	geprüft:
Maßstab: 1 : 500	

VORABDRUCK




**LEGENDE**

- Gehweg
- kombi. Geh- u. Radweg , Betonrechteckpflaster
- Radschnellweg in Asphalt
- Markierung auf vorh. Fahrbahn
- Radweg, mit Klinkerstreifen
- Sicherheitsstreifen
- Grünfläche
- taktiler Trennstreifen
- Gosse, Betonsteinpflaster
- taktiler Leitelemente
- Radverkehrsfurt  
Rotmarkierung mit Piktogramm
- Radschnellweg  
Piktogramm
- vorh. Leuchte
- Fahrradbügel
- Baum vorh.  
aus Vermessung
- vorh. Baum Darstellung
- Signalanlagen geplant  
mit Haltelinien
- Stadtkarte
- Vermessung

<b>Landeshauptstadt Hannover</b>	<b>Fachbereich Tiefbau</b>		Blatt-Nr.: 3
	<b>Hannover</b>		Blattgröße: 950 x 297
SACHGEBIET HAUPTVERKEHRSSTRASSEN UND SONDERBAUTEN 66.22			Stadtteil:
<b>RSV Langenhagen</b> Peter-Strasser-Allee richtungsgetrennte Führung			Planquadrat:
(Ebeling) Baudirektor gesehen: (Kniep)			B - Plan:
Datum      Zeichen			Schlüssel-Nr.:
<b>Lageplan</b>			Schlüssel-Nr.:
bearbeitet: Jan. 2022      Nünke			Schlüssel-Nr.:
gezeichnet: Jan. 2022      Rhein			
Maßstab: 1 : 500			
geprüft:			

VORABZUG

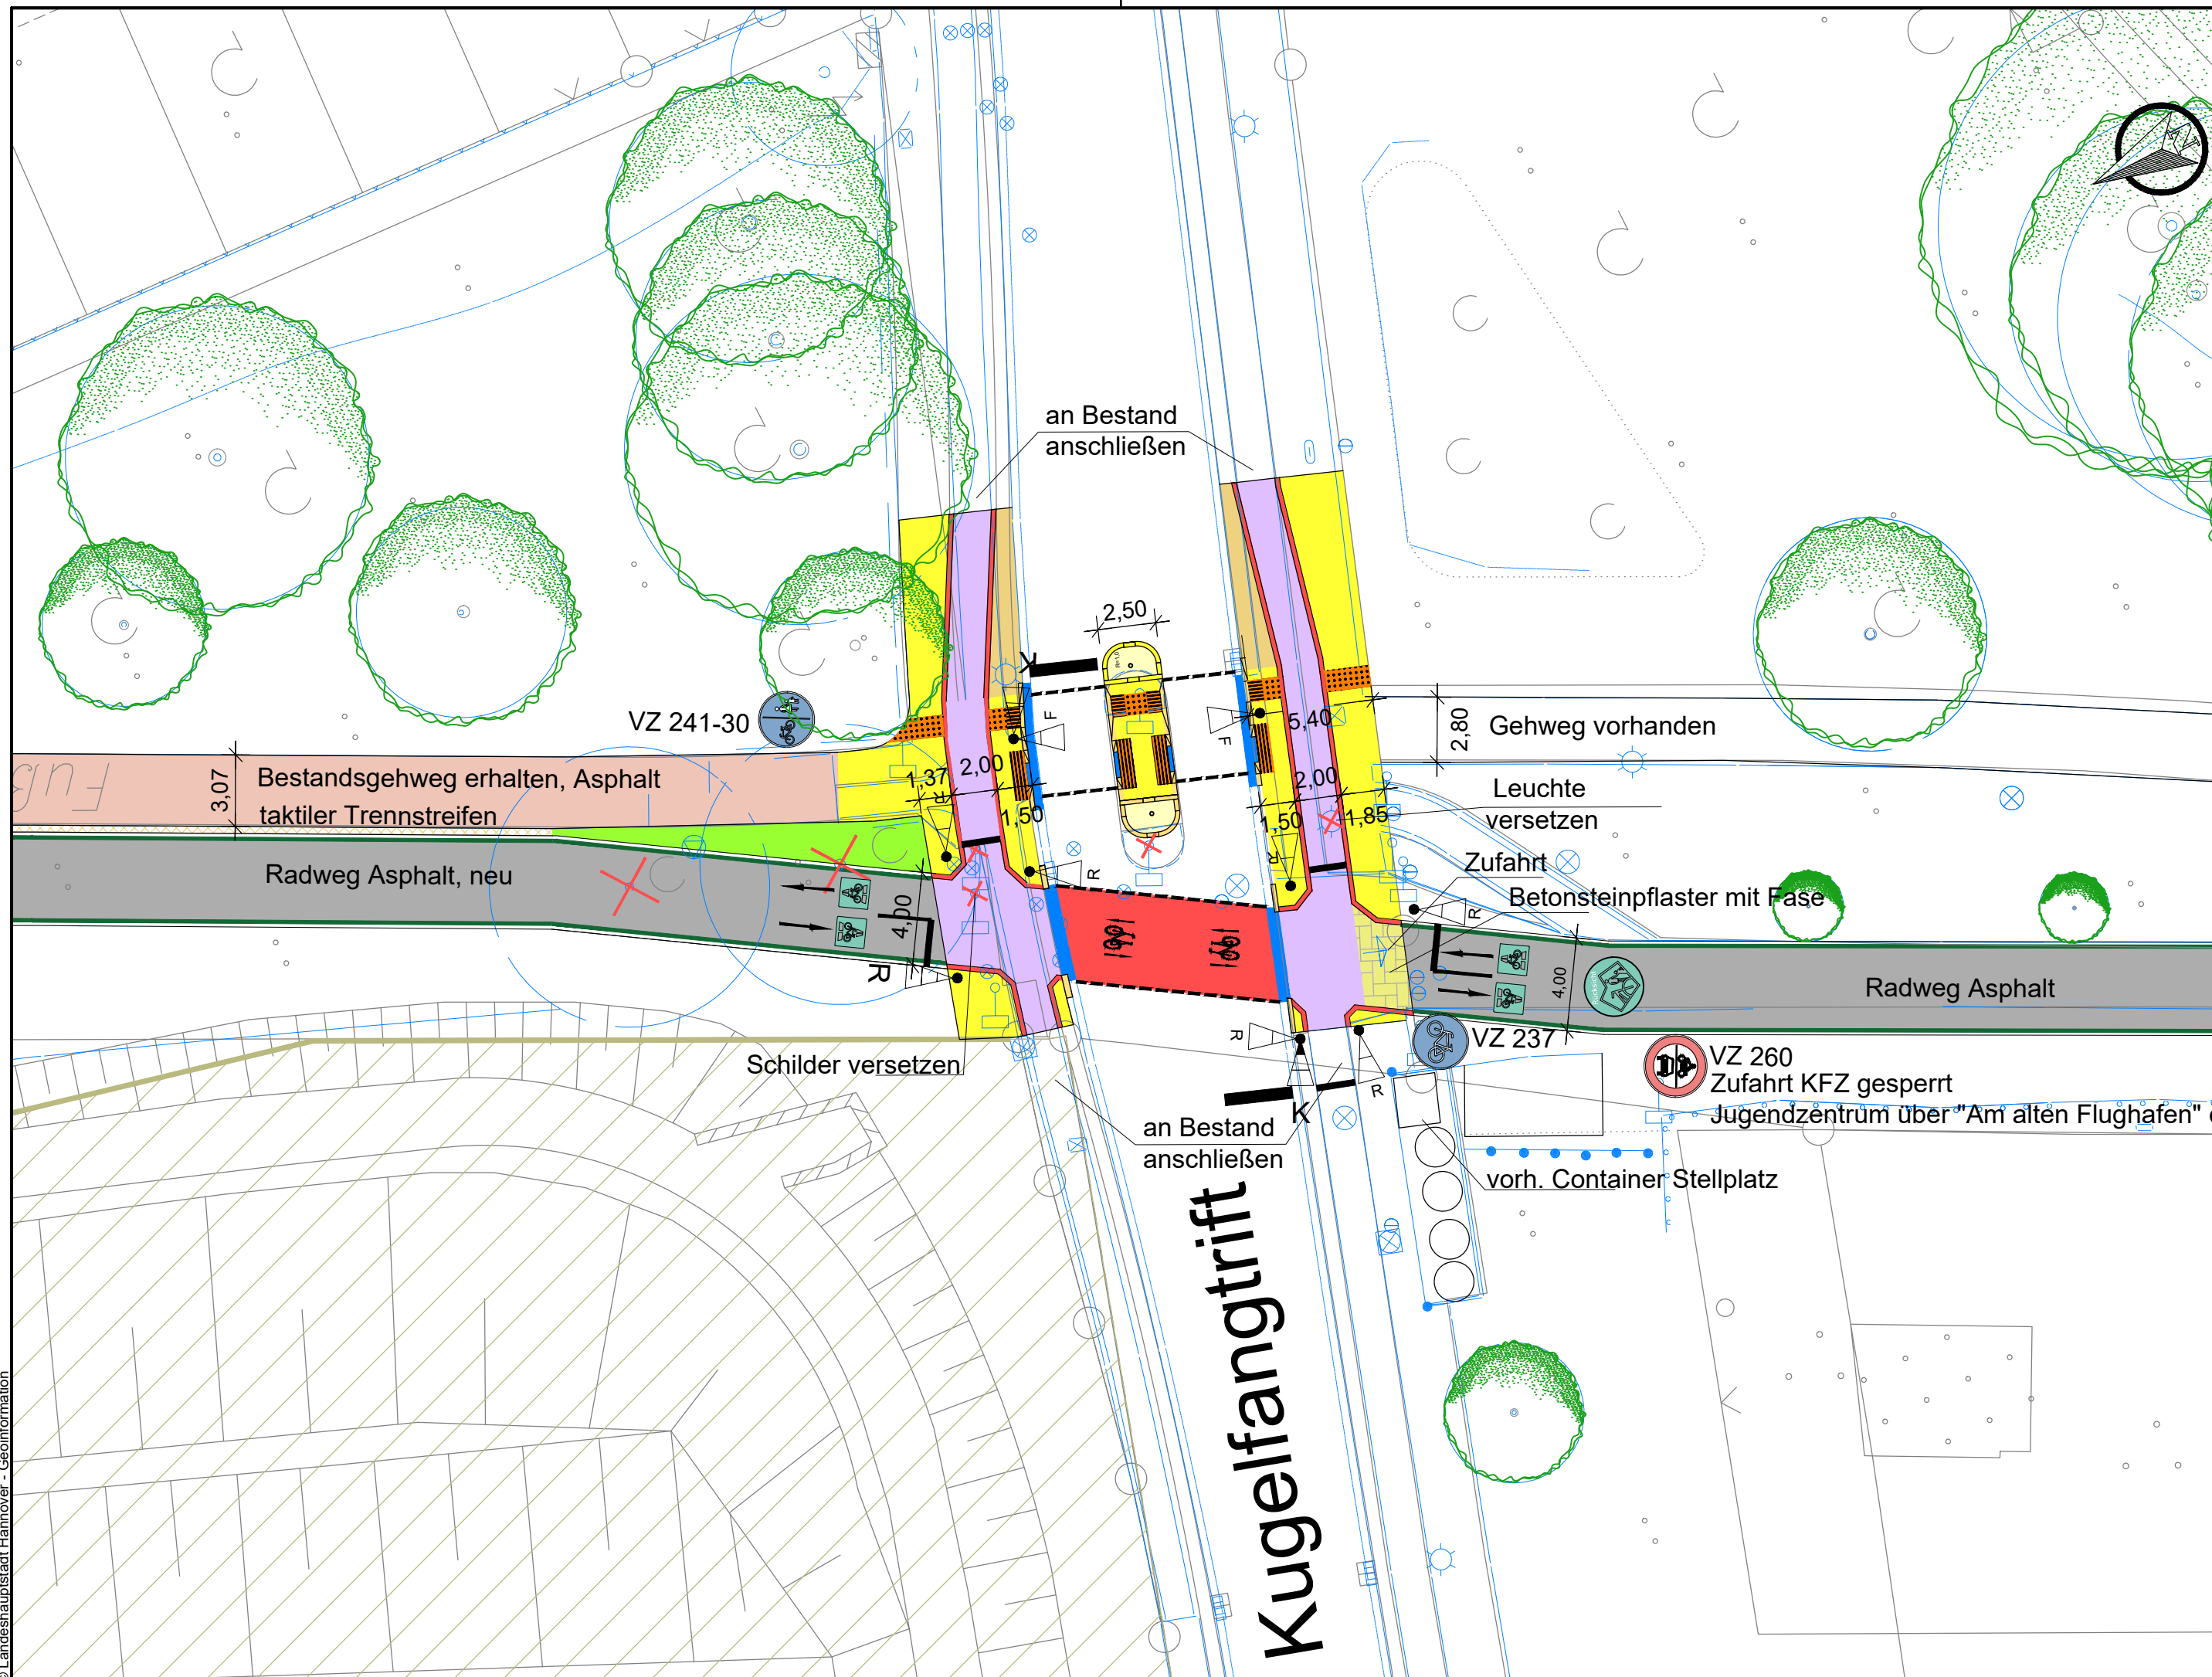

**LEGENDE**

- Gehweg
- kombi. Geh- u. Radweg, Betonrechteckpflaster
- Radschnellweg in Asphalt
- Markierung auf vorh. Fahrbahn
- Radweg, mit Klinkerstreifen
- Sicherheitsstreifen
- Grünfläche
- taktile Trennstreifen
- Gasse, Betonsteinpflaster
- taktile Leitelemente
- Radverkehrsfurt  
Rotmarkierung mit Piktogramm
- Radschnellweg  
Piktogramm
- vorh. Leuchte
- Fahrradbügel
- Baum vorh.  
aus Vermessung
- vorh. Baum Darstellung
- Signalanlagen geplant  
mit Haltelinien
- Stadtkarte
- Vermessung

<b>Landeshauptstadt Hannover</b>		Fachbereich Tiefbau	
		Blatt-Nr.:	8
		Blattgröße:	950 x 297
		Stadtteil:	
		Planquadrat:	
		B - Plan:	
<b>SACHGEBIET HAUPTVERKEHRSTRASSEN UND SONDERBAUTEN 66.22</b>		Schlüssel-Nr.:	
		Schlüssel-Nr.:	
		Schlüssel-Nr.:	
<b>RSV Langenhagen</b> Peter-Strasser-Allee richtungsgetrennte Führung		(Ebeling) Baudirektor gesehen: (Kniep)	
		Datum	Zeichen
Lageplan	Ausschnitt Kugelfangtrift	bearbeitet:	Jan. 2022 Nünke
		gezeichnet:	Jan. 2022 Rhein
Maßstab:	1 : 250	geprüft:	

VORABZUG



**LEGENDE**

- Gehweg
- vorh. Gehweg in Asphalt
- kombi. Geh- u. Radweg, Betonrechteckpflaster
- Radschnellweg in Asphalt
- Markierung auf vorh. Fahrbahn
- Radweg, mit Klinkerstreifen
- Sicherheitsstreifen
- Grünfläche
- taktile Trennstreifen
- Gosse, Betonsteinpflaster
- taktile Leitelemente
- Radverkehrsfurt  
Rotmarkierung mit Piktogramm
- Radschnellweg Piktogramm
- vorh. Leuchte
- Fahrradbügel
- Baum vorh. aus Vermessung
- vorh. Baum Darstellung
- Signalanlagen geplant mit Haltelinien
- Stadtkarte
- Vermessung

Landeshauptstadt **Hannover** Fachbereich Tiefbau

SACHGEBIET HAUPTVERKEHRSSTRASSEN UND SONDERBAUTEN 66.22

**RSV Langenhagen**

Peter-Strasser-Allee  
richtungstrennte Führung

Lageplan

Maßstab: 1 : 500

Blatt-Nr.: 4

Blattgröße: 950 x 297

Stadtteil:

Planquadrat:

B - Plan:

Schlüssel-Nr.:

Schlüssel-Nr.:

Schlüssel-Nr.:

(Ebeling)  
Baudirektor

gesehen:

(Kniep)

Datum      Zeichen

bearbeitet: Jan. 2022      Nünke








gezeichnet: Jan. 2022      Rhein

geprüft:                     

VORABDRUCK




**LEGENDE**

-  Gehweg
-  vorh. Gehweg in Asphalt
-  kombi. Geh- u. Radweg , Betonrechteckpflaster
-  Radschnellweg in Asphalt
-  Markierung auf vorh. Fahrbahn
-  Radweg, mit Klinkerstreifen
-  Sicherheitsstreifen
-  Grünfläche
-  taktiler Trennstreifen
-  Gasse, Betonsteinpflaster
-  taktile Leitelemente
-  Radverkehrsfurt  
Rotmarkierung mit Piktogramm
-  Radschnellweg  
Piktogramm
-  vorh. Leuchte
-  Fahrradbügel
-  Baum vorh.  
aus Vermessung
-  vorh. Baum Darstellung
-  Signalanlagen  
mit Haltelinien
-  Stadtkarte
-  Vermessung

 <b>Landeshauptstadt Hannover</b>	Fachbereich Tiefbau	Blatt-Nr.: 5	
		Blattgröße: 950 x 297	
<b>SACHGEBIET HAUPTVERKEHRSSTRASSEN UND SONDERBAUTEN 66.22</b>		Stadtteil:	
		Planquadrat:	
		B - Plan:	
<b>RSV Langenhagen</b> Peter-Strasser-Allee richtungsgetrennte Führung		Schlüssel-Nr.:	
		Schlüssel-Nr.:	
		Schlüssel-Nr.:	
		(Ebeling) Baudirektor gesehen: (Kniep)	
<b>Lageplan</b>		Datum	Zeichen
		bearbeitet: Jan. 2022	Nünke
Maßstab: 1 : 500		gezeichnet: Jan. 2022	Rhein
		geprüft:	

VORABZUG

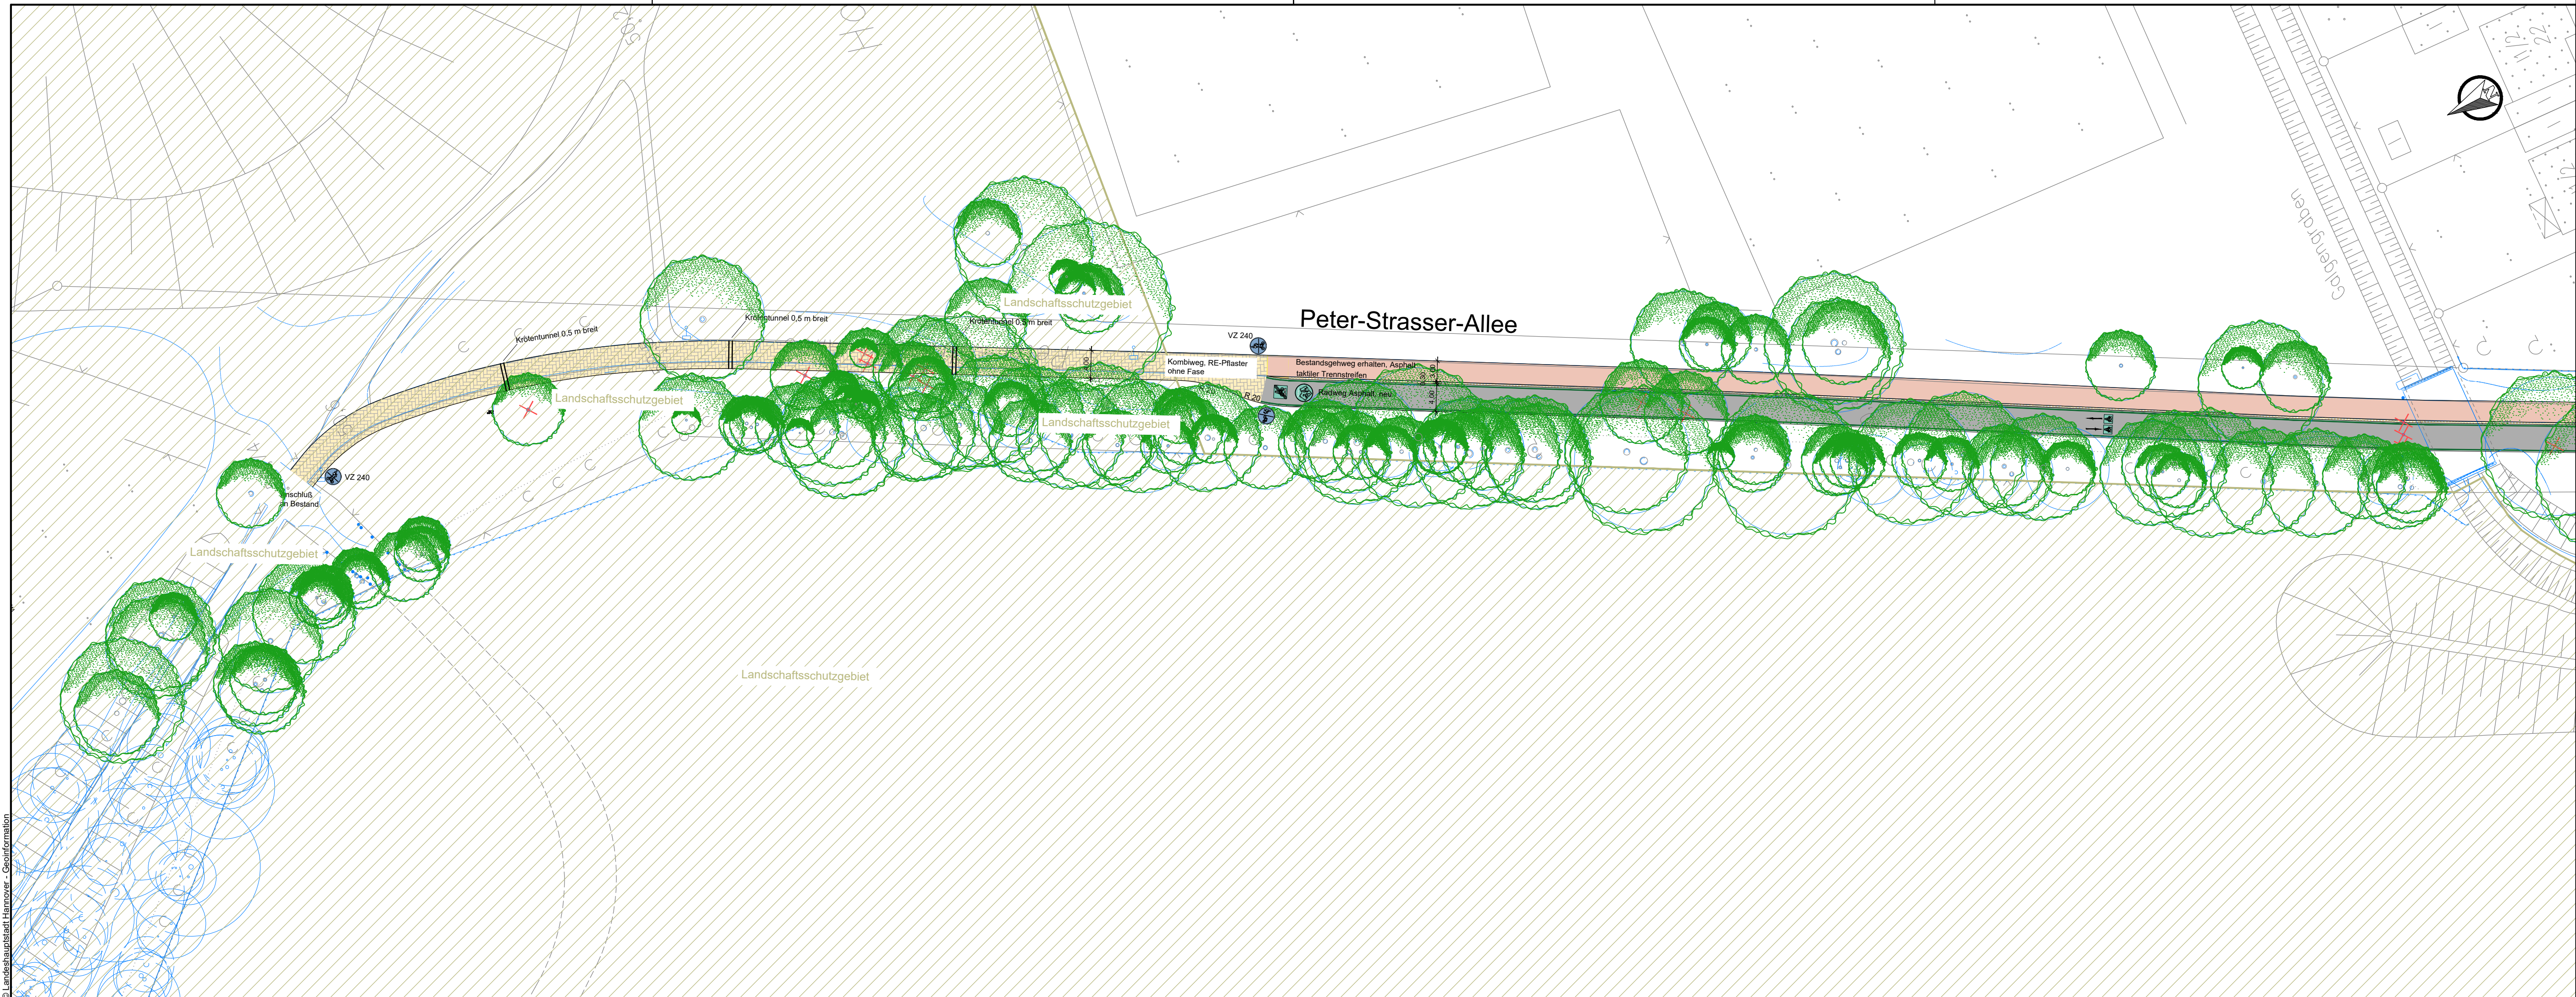

**LEGENDE**

- Gehweg
- vorh. Gehweg in Asphalt
- kombi. Geh- u. Radweg, Betonrechteckpflaster
- Radschnellweg in Asphalt
- Markierung auf vorh. Fahrbahn
- Radweg, mit Klinkerstreifen
- Sicherheitsstreifen
- Grünfläche
- taktiler Trennstreifen
- Gosse, Betonsteinpflaster
- taktile Leitelemente
- Radverkehrsfurt  
Rotmarkierung mit Piktogramm
- Radschnellweg  
Piktogramm
- vorh. Leuchte
- Fahrradbügel
- Baum vorh.  
aus Vermessung
- vorh. Baum Darstellung
- Signalanlagen geplant  
mit Haltelinien
- Stadtkarte
- Vermessung

	Landeshauptstadt <b>Hannover</b> Fachbereich Tiefbau		Blatt-Nr.: 6
			Blattgröße: 950 x 297
			Stadtteil:
			Planquadrat:
			B - Plan:
<b>RSV Langenhagen</b> Peter-Strasser-Allee richtungsgetrennte Führung			Schlüssel-Nr.:
			Schlüssel-Nr.:
			Schlüssel-Nr.:
			(Ebeling) Baudirektor
			gesehen:
			(Kniep)
		Datum	Zeichen
Lageplan	bearbeitet:	Jan. 2022	Nünke
	gezeichnet:	Jan. 2022	Rhein
Maßstab: 1 : 500	geprüft:		

VORABZUG