


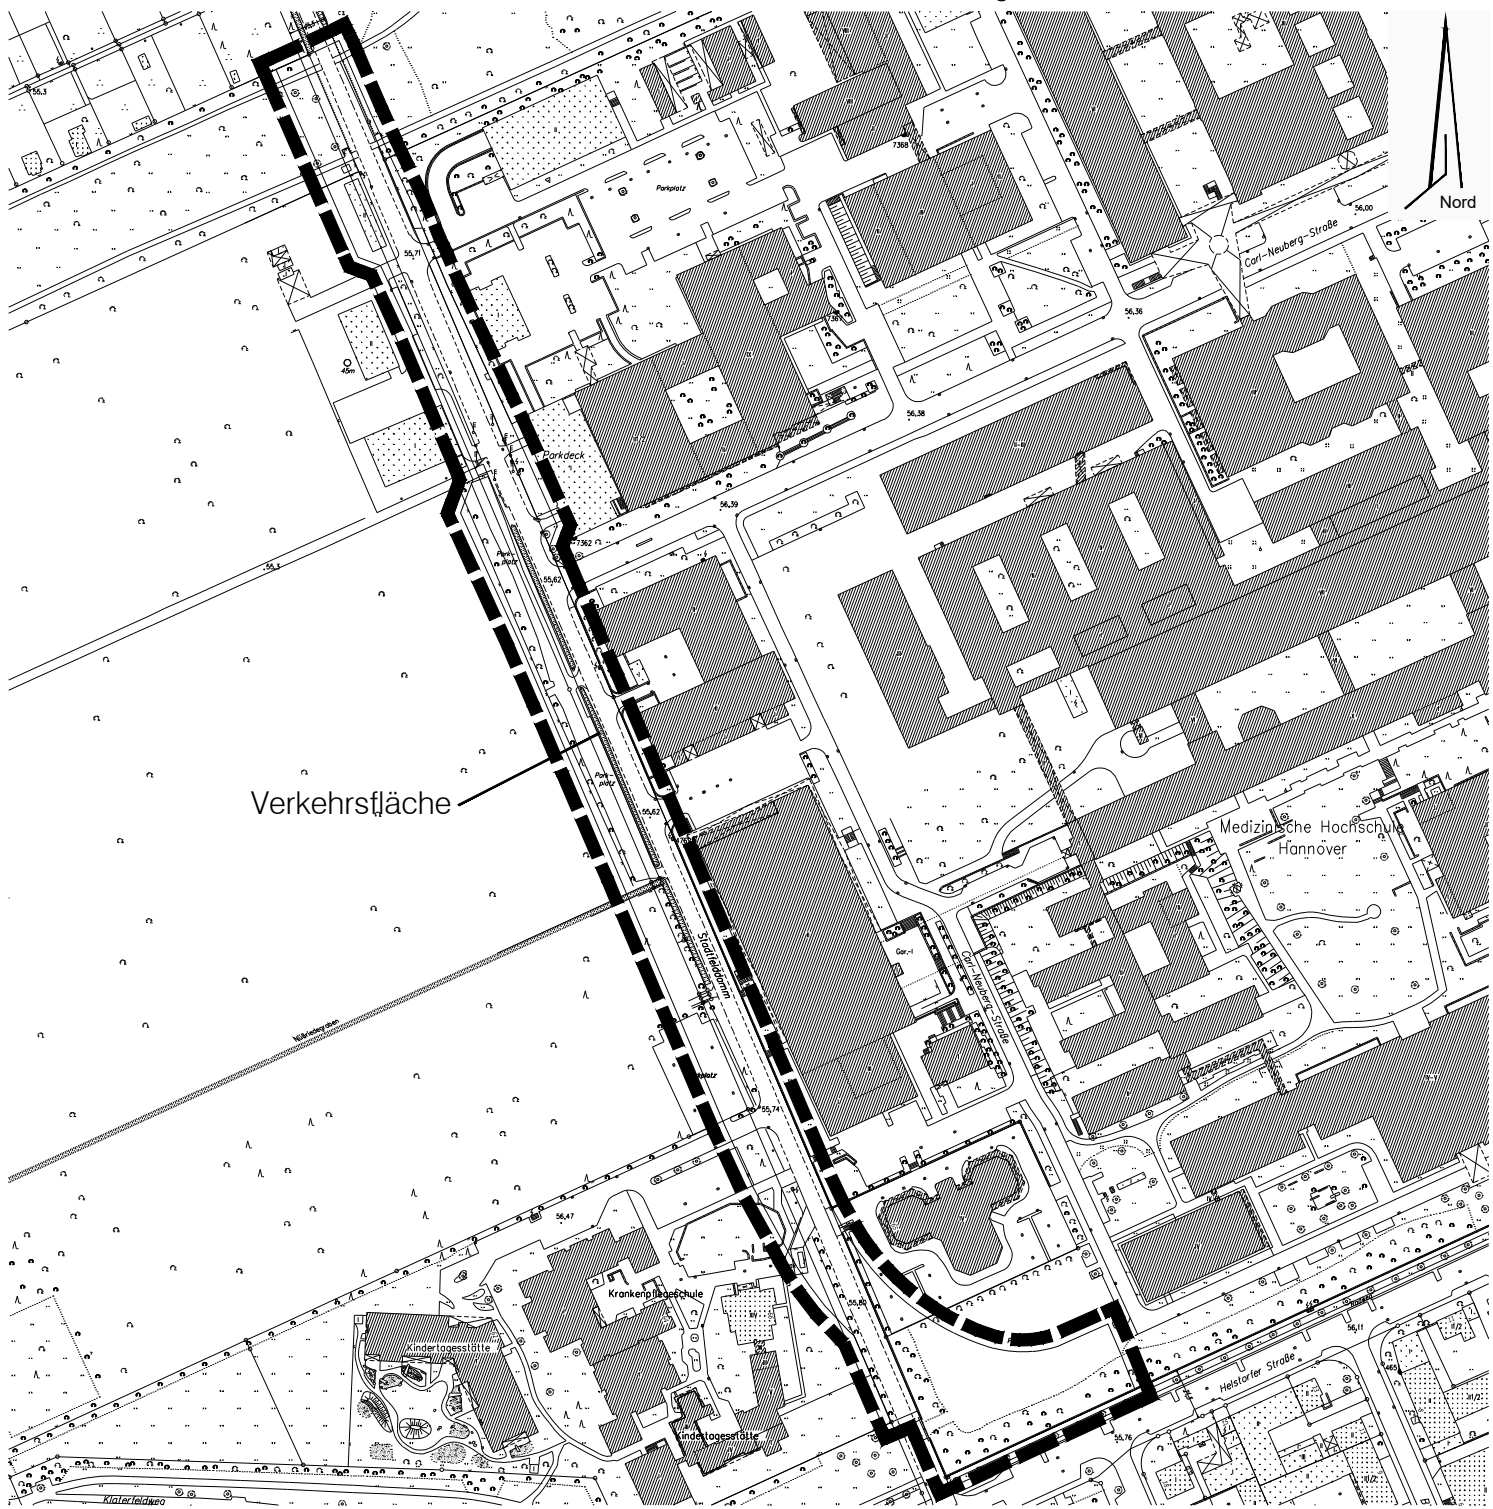

Bebauungsplan Nr. 1941 - Stadtfelddamm -
Maßstab 1 : 3000

Für den Planvorschlag

Planung Ost
Hannover

Sachgebietsleitung

Fachbereich Planen und Stadtentwicklung
Fachbereichsleitung
Hannover

Leitender Baudirektor

Beschluss über die allgemeinen Ziele und Zwecke der Planung

Der Stadtbezirksrat 4 hat die allgemeinen Ziele und Zwecke der Planung am beschlossen.

Fachbereich Planen und Stadtentwicklung 61.ZS
Hannover,

(Siegel)

Öffentliche Unterrichtung und Erörterung

Zeitraum: vom bis

Die Bekanntmachung von Ort und Dauer erfolgte im Service-Portal der Landeshauptstadt Hannover und in den hannoverschen Tageszeitungen am

Fachbereich Planen und Stadtentwicklung 61.ZS
Hannover,

(Siegel)