



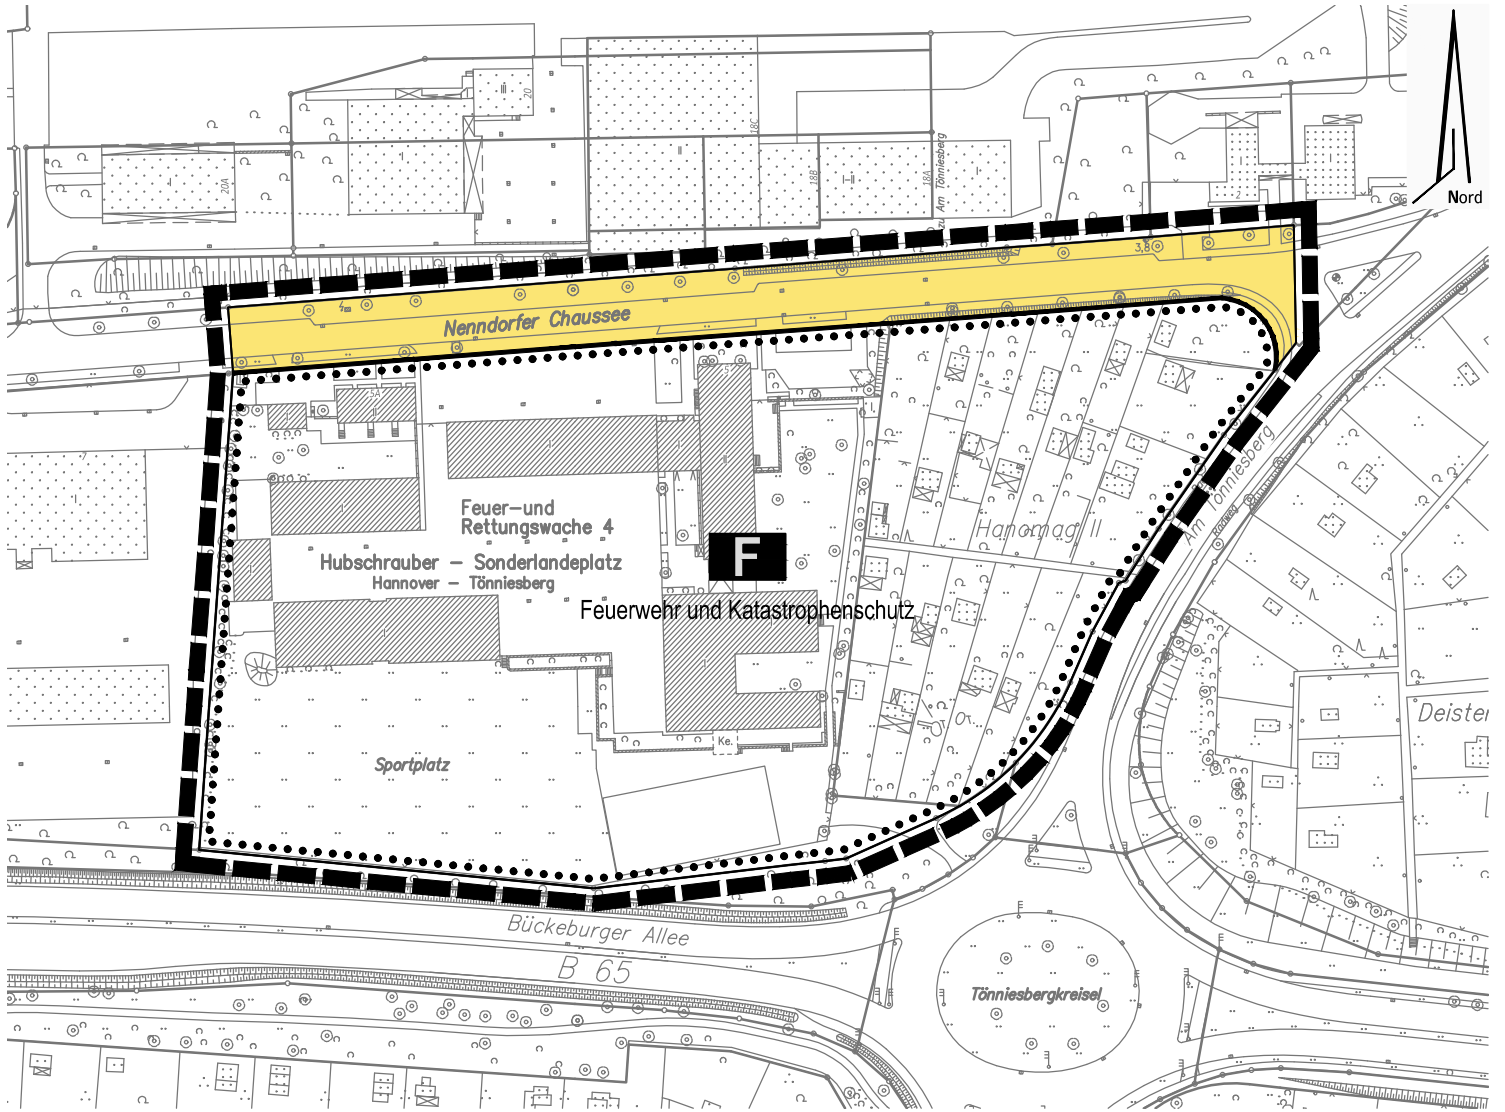

Planzeichenerklärung

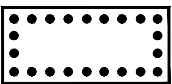

Fläche für den Gemeinbedarf mit näherer
Bezeichnung ihrer Art durch Schrift



Straßenbegrenzungslinie



Straßenverkehrsfläche



Grenze des räumlichen Geltungsbereichs
des Bebauungsplanes

Bebauungsplan Nr. 580, 4. Änd. - Feuerwache 4 -

Maßstab 1 : 2000

Für den Planvorschlag

Planung Süd
Hannover,

Sachgebietsleitung

Fachbereich Planen und Stadtentwicklung
Fachbereichsleitung
Hannover,

Leitender Baudirektor

Beschluss über die allgemeinen Ziele und Zwecke der Planung

Der Stadtbezirksrat 9 hat die allgemeinen Ziele und Zwecke der Planung am beschlossen.

Fachbereich Planen und Stadtentwicklung 61.ZS
Hannover,

(Siegel)

Öffentliche Unterrichtung und Erörterung

Zeitraum: vom bis

Die Bekanntmachung von Ort und Dauer erfolgte im Service-Portal der Landeshauptstadt Hannover und in den hannoverschen Tageszeitungen am

Fachbereich Planen und Stadtentwicklung 61.ZS
Hannover,

(Siegel)