



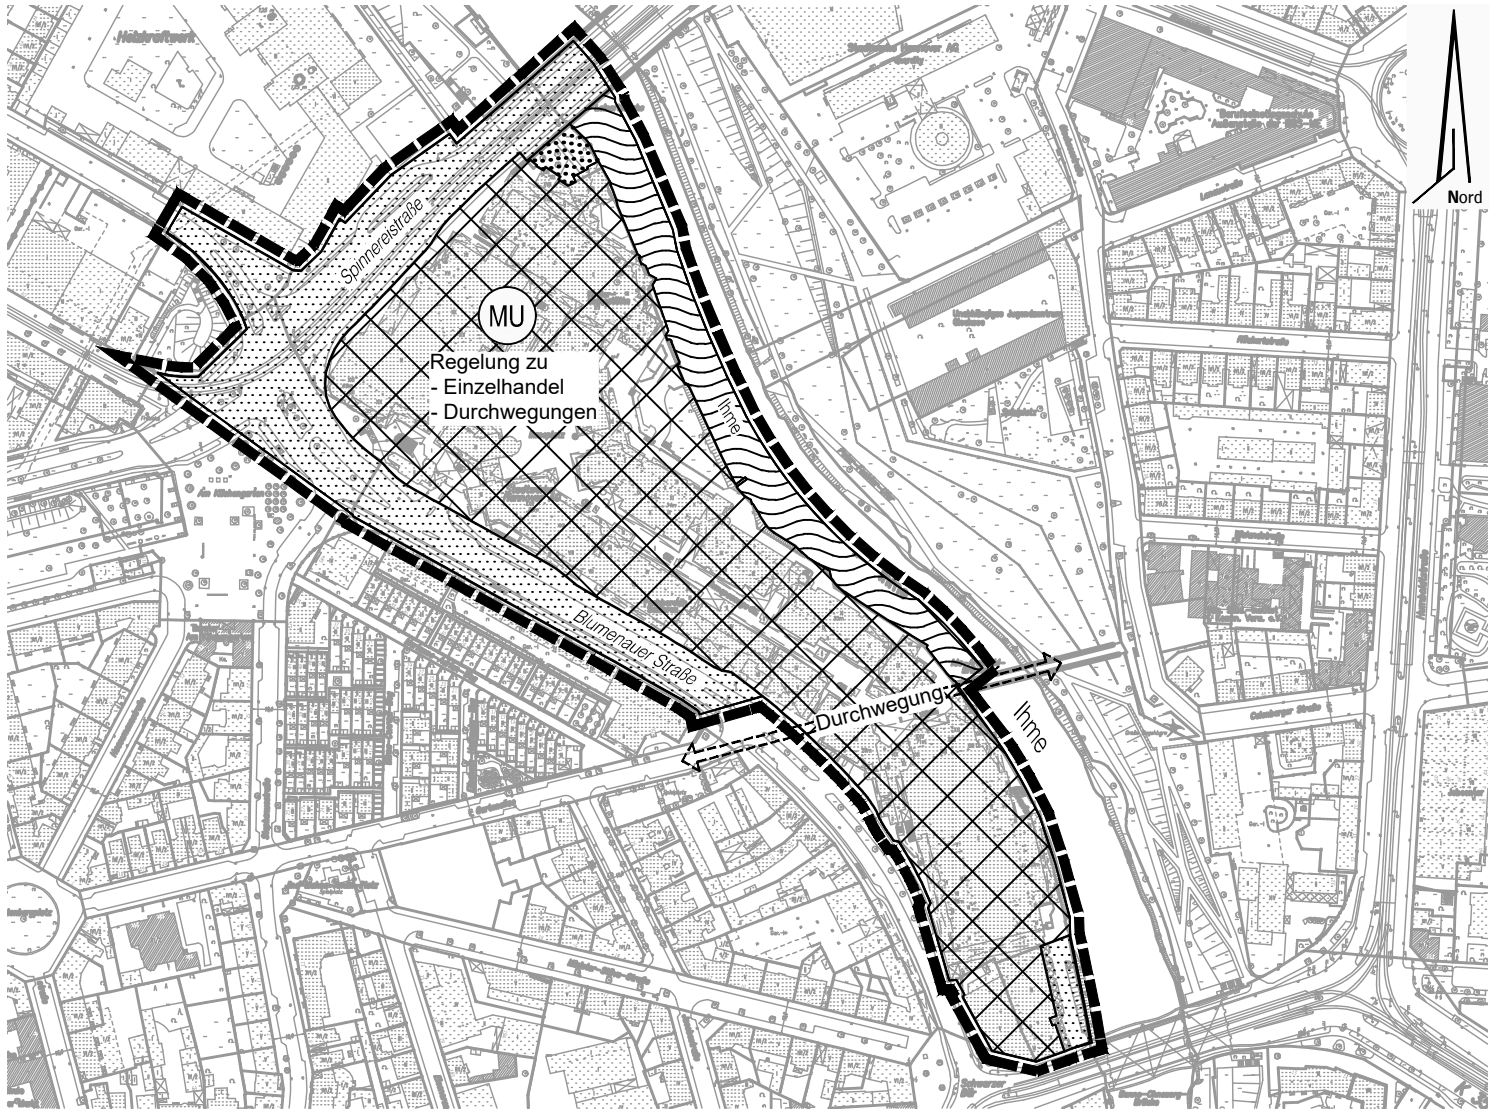


Planzeichenerklärung




Urbanes Gebiet

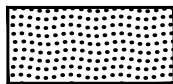

Grünfläche

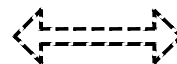

Durchwegung

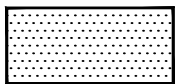

Straßenverkehrsfläche



Gewässer



Grenze des räumlichen
Geltungsbereichs des
Bebauungsplanes

Bebauungsplan Nr. 1928 - Blumenauer Straße / Ihmeufer -

Maßstab 1 : 4000

Für den Planvorschlag

Planung Süd
Hannover,

Sachgebietsleitung

Fachbereich Planen und Stadtentwicklung
Fachbereichsleitung
Hannover,

Leitender Baudirektor

Beschluss über die allgemeinen Ziele und Zwecke der Planung

Der Stadtbezirksrat 10 hat die allgemeinen Ziele und Zwecke der Planung am be-
schlossen.

Fachbereich Planen und Stadtentwicklung 61.ZS
Hannover,

(Siegel)

Öffentliche Unterrichtung und Erörterung

Zeitraum: vom bis

Die Bekanntmachung von Ort und Dauer erfolgte im Service-Portal der Landeshauptstadt Hannover und in den hannoverschen Tageszeitungen am

Fachbereich Planen und Stadtentwicklung 61.ZS
Hannover,

(Siegel)