


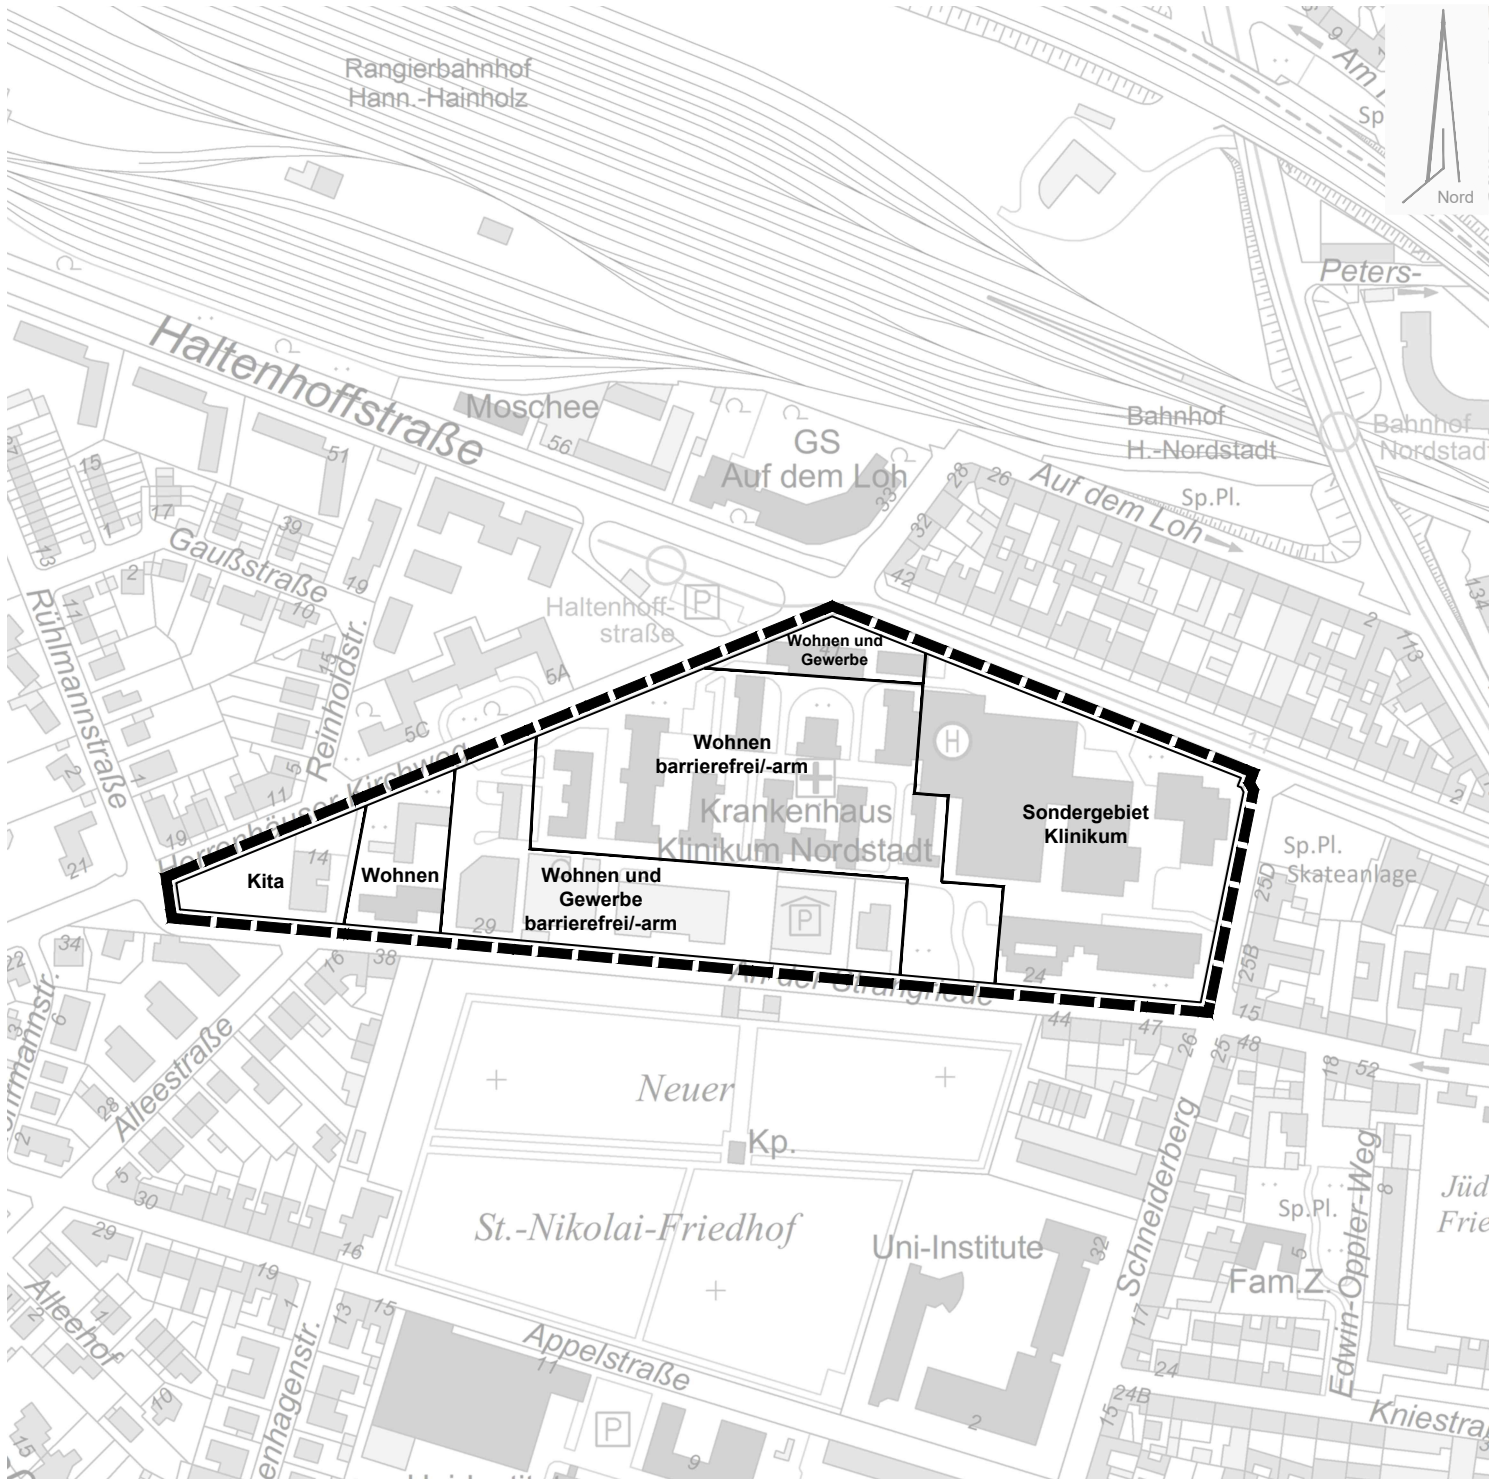

Bebauungsplan Nr. 1934, - An der Strangriede -

Maßstab 1 : 4000

Für den Planvorschlag

Planung Nord
Hannover,

Sachgebietsleitung

Fachbereich Planen und Stadtentwicklung
Fachbereichsleitung
Hannover,

Leitender Baudirektor

Beschluss über die allgemeinen Ziele und Zwecke der Planung

Der Stadtbezirksrat 13 hat die allgemeinen Ziele und Zwecke der Planung am beschlossen.

Fachbereich Planen und Stadtentwicklung 61.ZS
Hannover,

(Siegel)

Öffentliche Unterrichtung und Erörterung

Zeitraum: vom bis

Die Bekanntmachung von Ort und Dauer erfolgte im Service-Portal der Landeshauptstadt Hannover und in den hannoverschen Tageszeitungen am

Fachbereich Planen und Stadtentwicklung 61.ZS
Hannover,

(Siegel)