

Landwehrstraße – Bernwardstraße bis Abemannstraße

Stadtbezirk: 8



Vorhanden

Fahrbahn: Basaltgroßpflaster/Leitungsgraben in Asphalt (mit Fugenverguss)
Nebenanlage: Klinker, Platten, Verbundpflaster

Straßenaufbau

Fahrbahn: 17 cm Pflaster auf 11 cm Pflastersand
Nebenanlage: k.A.

Einstufung SABS: Innerortsstraße

Erneuerungsvorschlag

Fahrbahn: Asphalt
Nebenanlage: punktuell regulieren

Geschätzte Baukosten: 360.000 €

Schadensbild visuelle Prüfung:


punkuelle Schäden an Bord und Gosse, Risse im Bereich der Wiederherstellungen, starke Versackungen, große Flickstellen im Pflasterbereich

GiB

Straßenauswahl Liste 2 – Stadtbezirk 8

Landeshauptstadt

Hannover

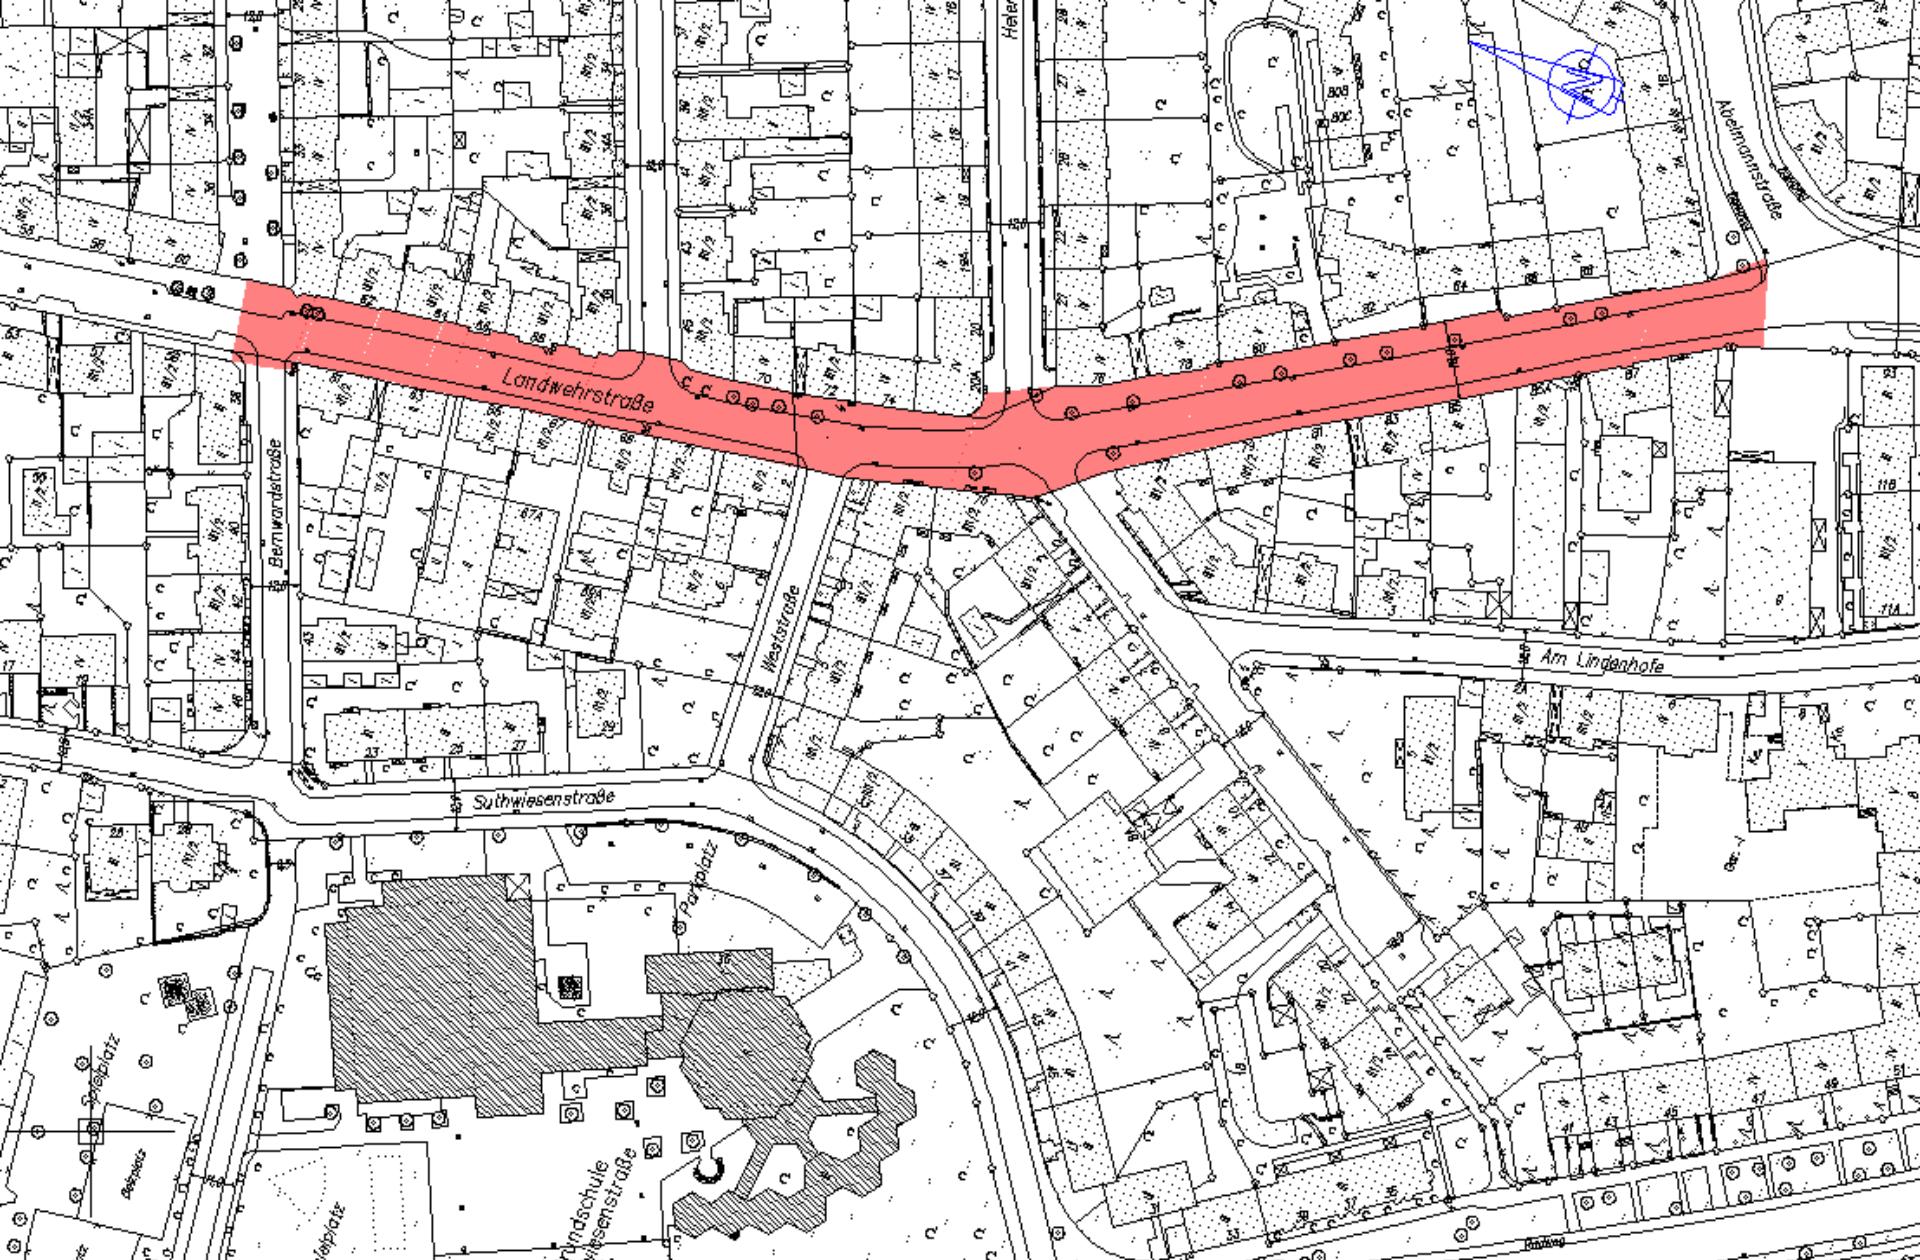

**Landwehrstraße
Bernwardstraße bis Abelmannstraße**

Landeshauptstadt

Hannover

Baugrund und Konstruktion nach DIN 4022

Baugrundbohrung

Landwehrstraße

Bohrung-Nr.: BK 11; Haus 72, 1,5m von östl. Bord, Fb Zweck: Baugrund und Konstruktion

Haus 72, 1,5m von östl. Bord, Fahrbahn

Lage (Topographische Karte M = 0 : 0): Nr: Rechts: 0 Hoch: 0


Lotrecht

Höhe des Ansatzpunktes: 0,00 m zu vorh. Fahrbahn gleich Gelände

Fachaufsicht: Bussenius

Sonstige Angaben:

BK 11; Haus 72, 1,5m von östl. Bord, Fb
(1 : 10)

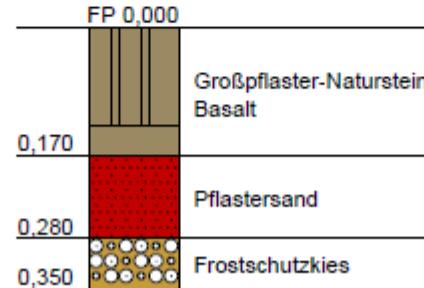



Landwehrstraße

Landeshauptstadt

Hannover







Landwehrstraße

Landeshauptstadt

Hannover

