

Zeißstraße – Hildesheimer Straße bis Abbestraße

Stadtbezirk: 8



Vorhanden

Fahrbahn: Basaltgroßpflaster
Nebenanlage: Platten und Pflaster

Straßenaufbau

Fahrbahn: 15 cm Großpflaster auf 15 cm Kies
Nebenanlage: k.A.

Einstufung SABS: Innerortsstraße

Erneuerungsvorschlag

Fahrbahn: Asphalt
Nebenanlage: Platten (tlw. schon vorhanden)

Geschätzte Baukosten: 570.000 €

Schadensbild visuelle Prüfung:


Probleme mit der Entwässerung (Gosse tlw. höher als Fahrbahn), sehr starke Versackungen, Spurrinnen

GiB

Straßenauswahl nächste Maßnahmen Stadtbezirk 8

Landeshauptstadt

Hannover

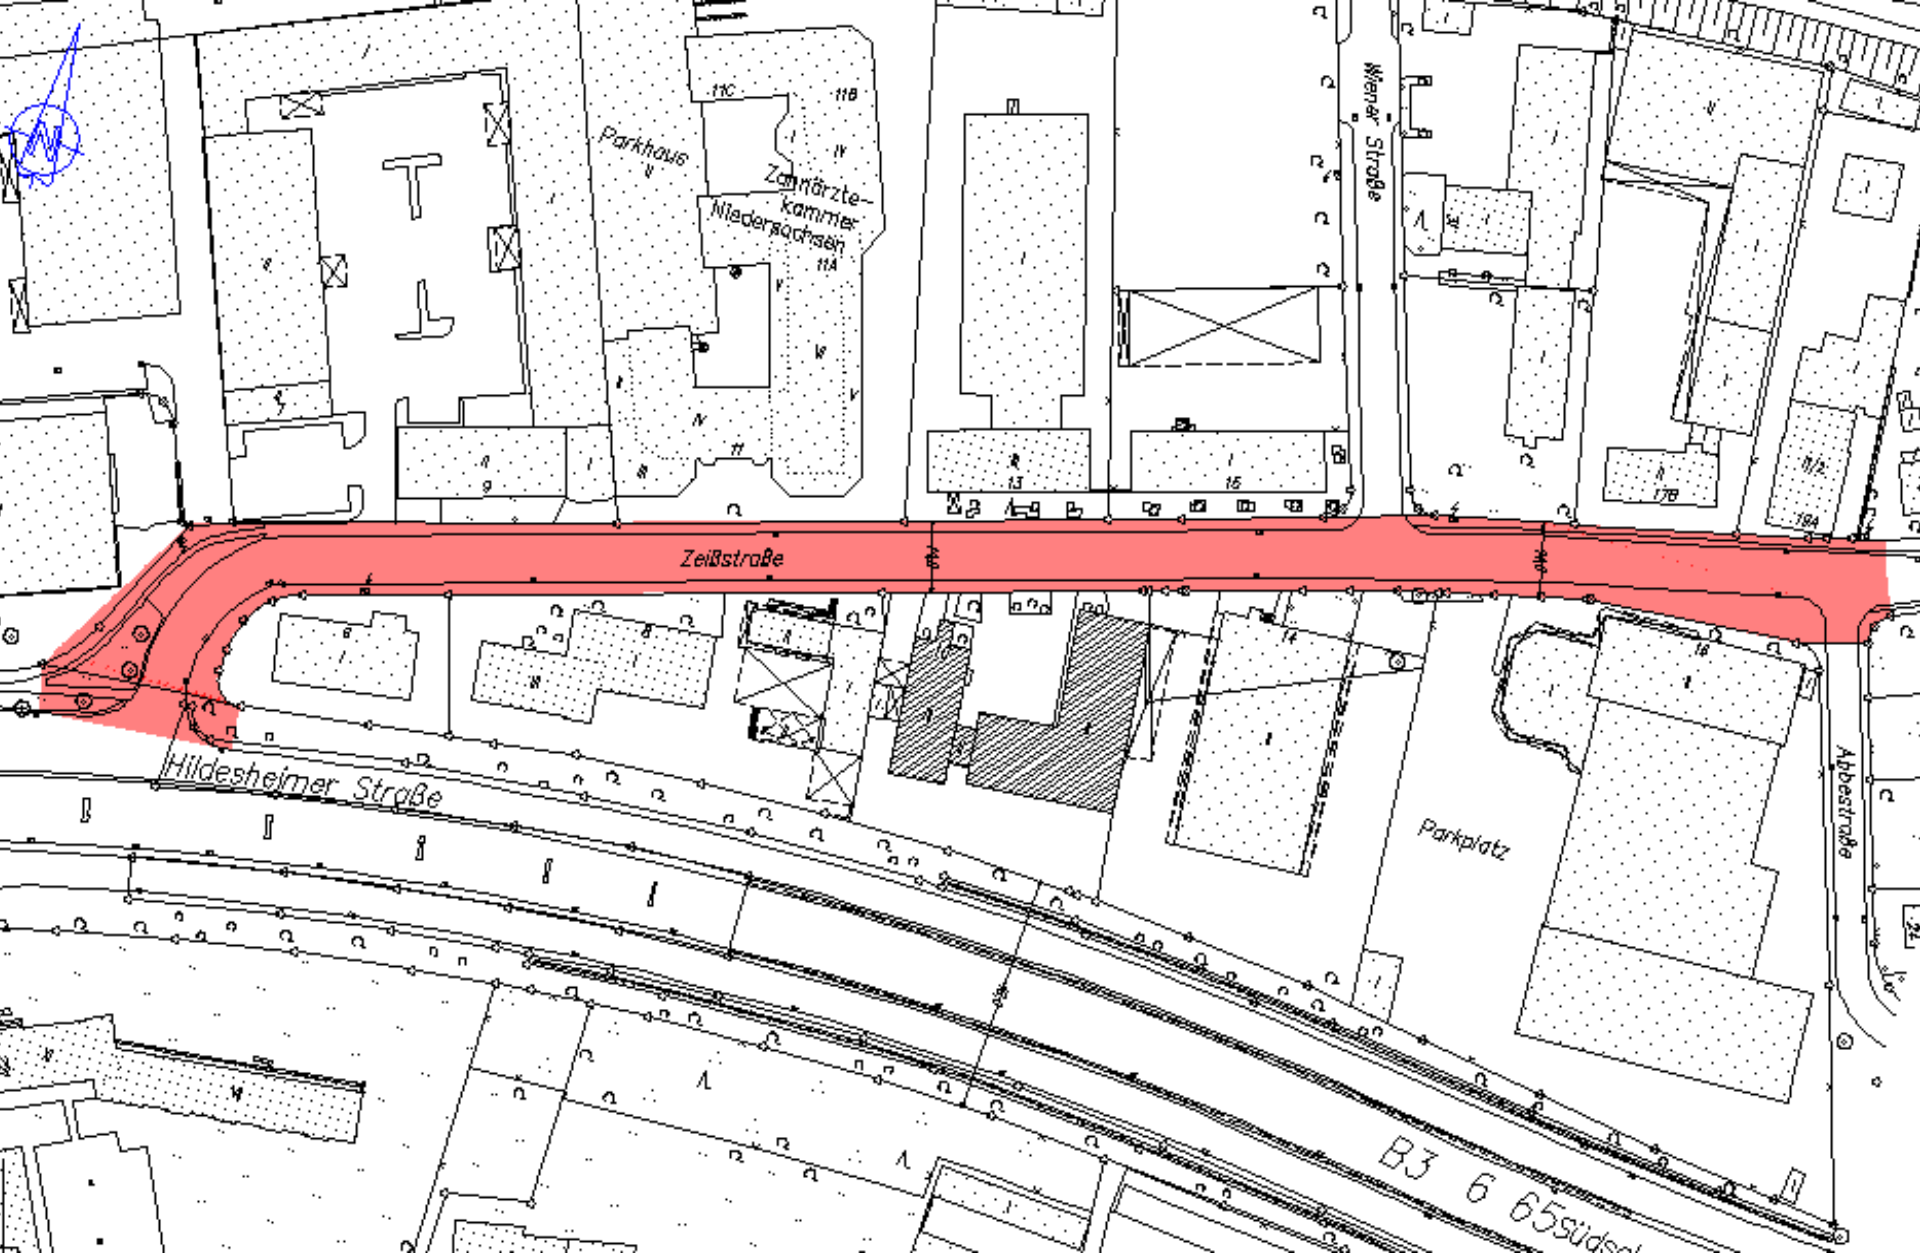

Zeißstraße
Hildesheimer Straße bis Abbestraße

Baugrund und Konstruktion nach DIN 4022

Baugrundbohrung/Schurf

Zeißstr.

Bohrung-Nr.: BK 1; vor Haus Nr. 13; Fb Zweck: Dickenmessung

vor Haus Nr. 13; Fahrbahn

Lage (Topographische Karte M = 0 : 0): Nr. Rechts: 0 Hoch: 0

Lotrecht


Höhe des Ansatzpunktes: 0,00 m zu vorh. Fahrbahn gleich Gelände

Fachaufsicht: Rübler-Wesemann/ Schwake

Sonstige Angaben:

BK 1; vor Haus Nr. 13; Fb

(1 : 10)

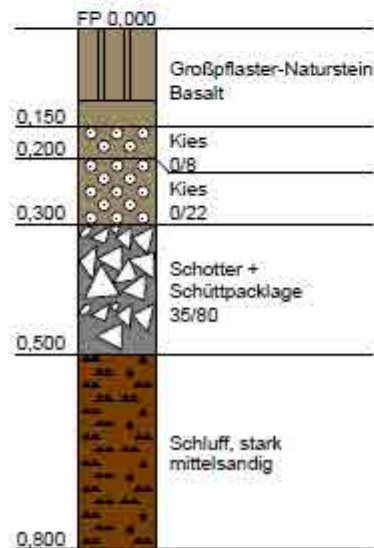

Legende der benutzten Schraffuren





Zeißstraße



ZeiBstraße