




- Legende**
- - - Grenzverlauf ehem. KZ
 - Markierung Grenzverlauf außerhalb Gedenkort
 - 51,80 Höhe, Planung
 - 51,80 Höhe, Bestand
 - Asphalt
 - Pflaster (20x20x8 cm, hellgrau)
 - Schotter
 - Betonmauer
 - Holzdeck
 - Abfallbehälter (50 Liter)
 - Markierungen Grenzverlauf: Stahlpfosten (Höhe 3,5 m ü. GOK)
 - Schotterrasen
 - Rasen
 - Wiese
 - Sträucher, hoch
 - Baum, Planung Park
 - Baum, Bestand
 - Baum, Planung Straße

Lageplan M 1:250

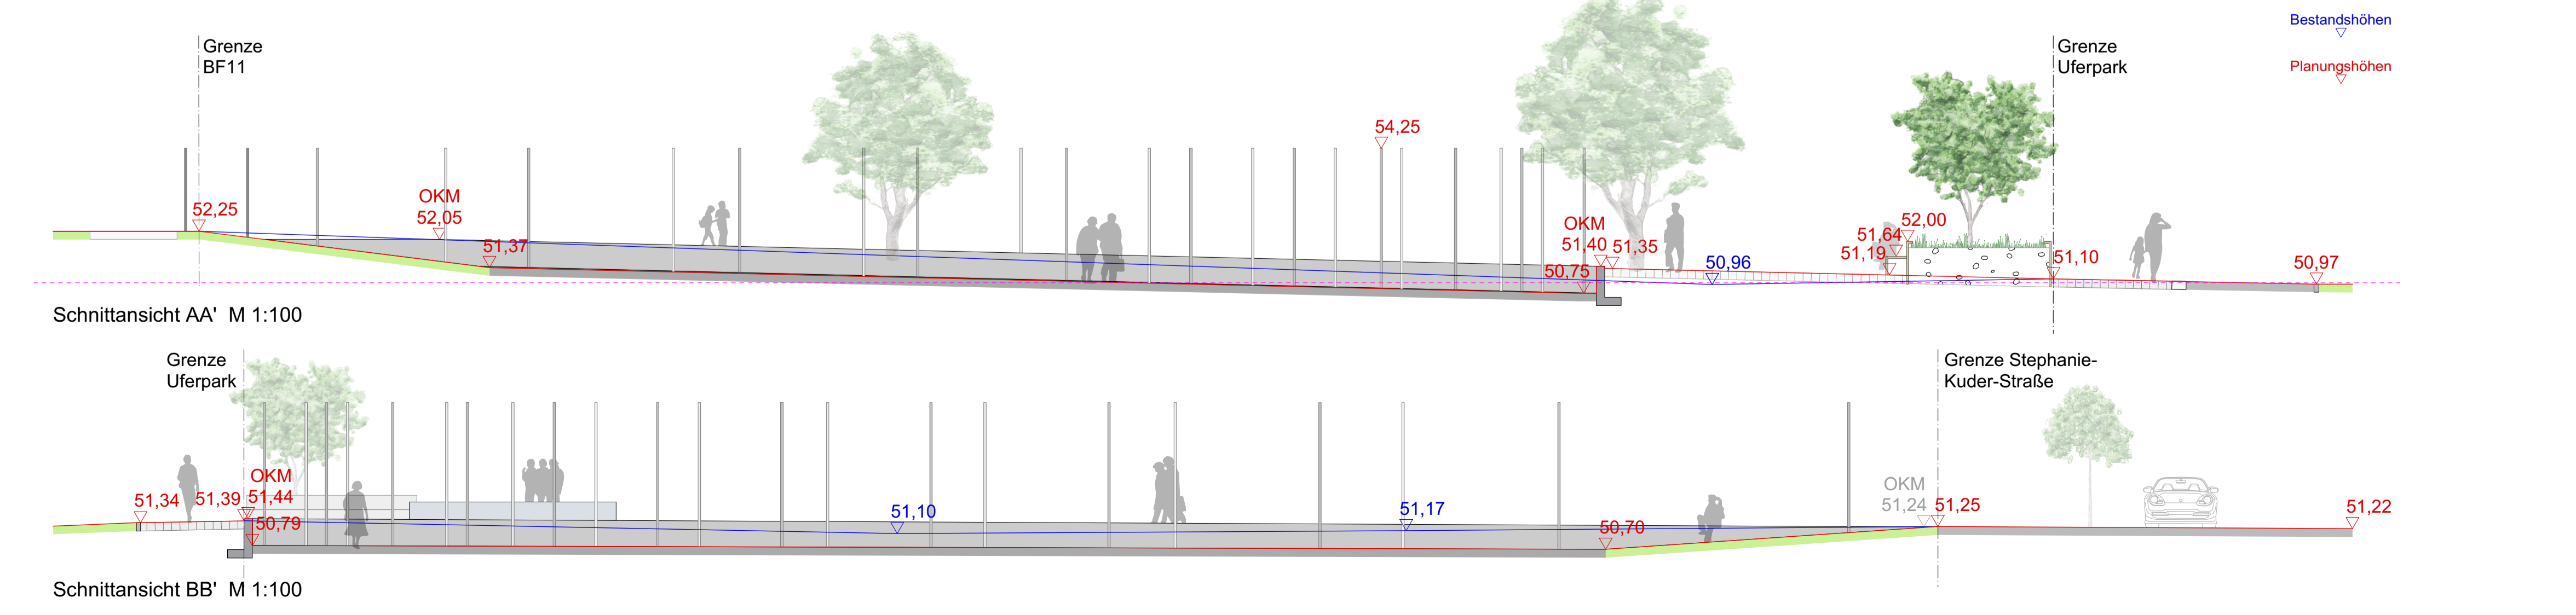

Projekt:	Wasserstadt Limmer Hannover Gedenkort	Plannr.:	3.4.1
		Maßstab:	1:100/200
Auftraggeber:	Landeshauptstadt Hannover Fachbereich Kultur	Landeshauptstadt Hannover	
Planinhalt:	Gedenkort KZ Lageplan und Schnitte Variante 1		
Planung:	 Hanomagahof 1 30449 Hannover Unterschrift:	Lph.:	Entwurf
		Bearbeiter:	BB, JH
Hochbau:		Datum:	13.10.2021
		Planformat:	A1
Planschlüssel:	LA19015	3-4-1	D LP Entwurf Gedenkort Var1 211013