


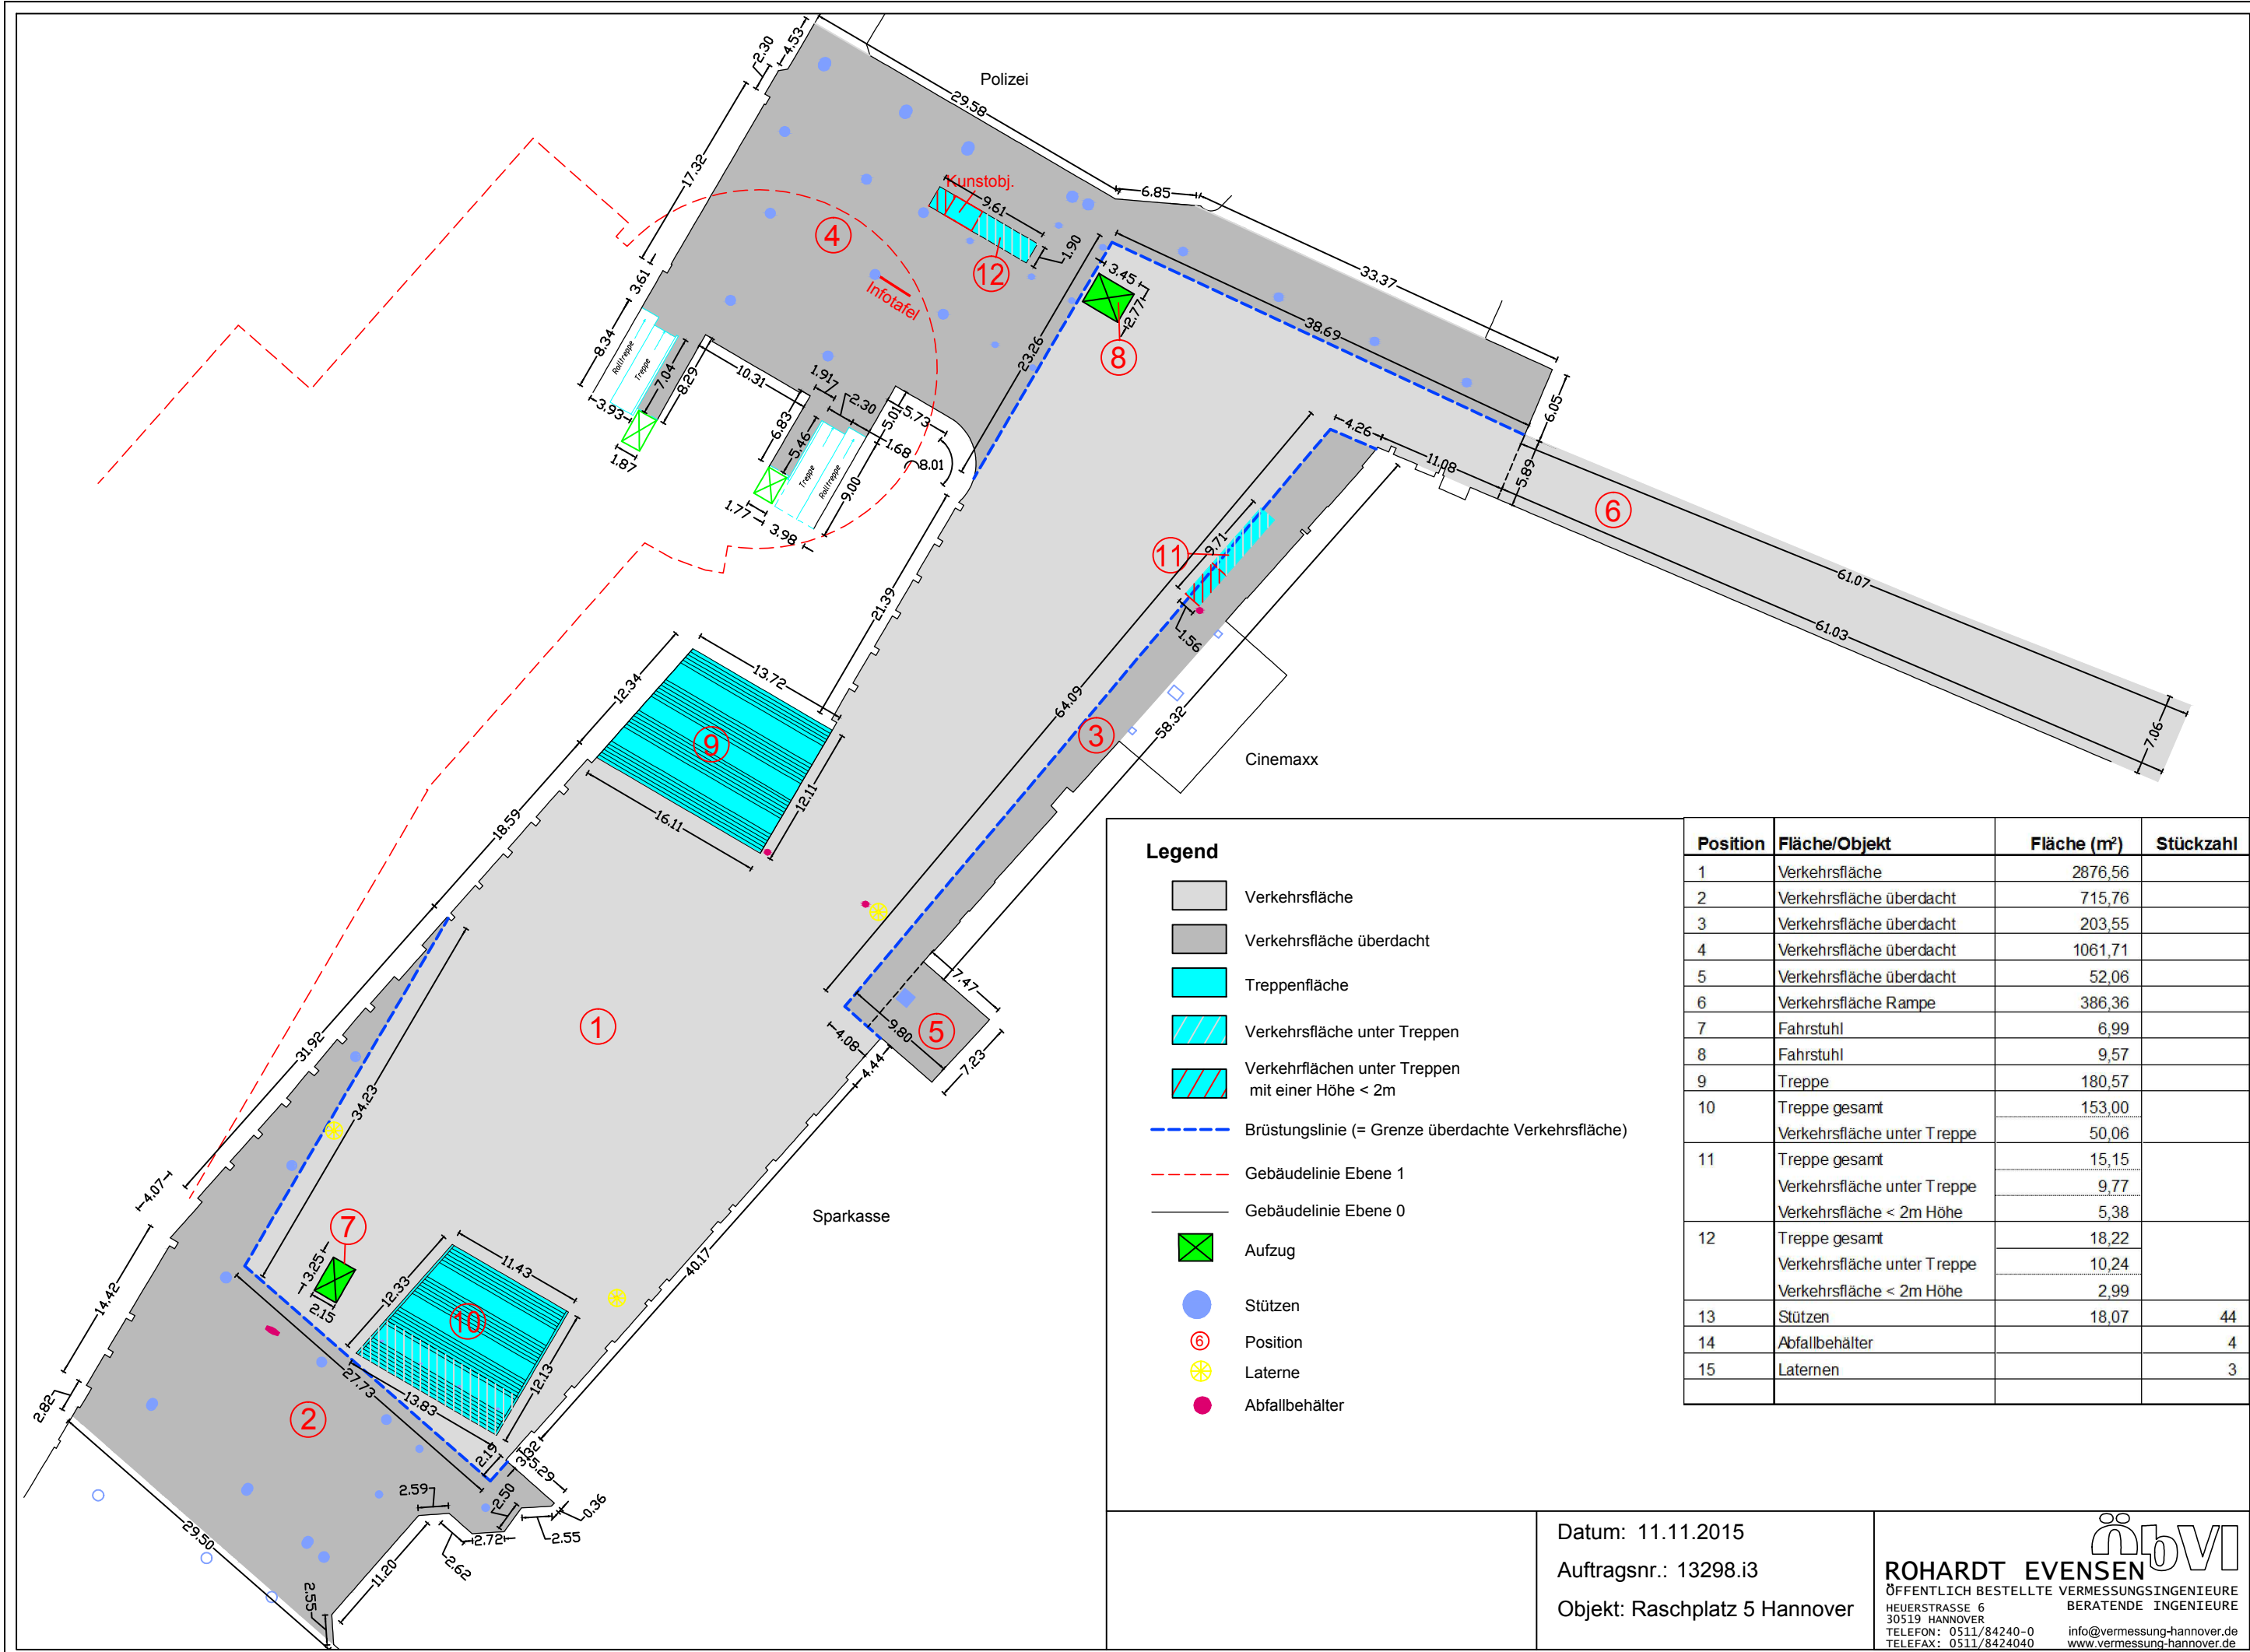

Legend

- Verkehrsfläche
- Verkehrsfläche überdacht
- Treppenfläche
- Verkehrsfläche unter Treppen
- Verkehrflächen unter Treppen mit einer Höhe < 2m
- Brüstungslinie (= Grenze überdachte Verkehrsfläche)
- Gebäudelinie Ebene 1
- Gebäudelinie Ebene 0
- Aufzug
- Stützen
- Position
- Laterne
- Abfallbehälter

Position	Fläche/Objekt	Fläche (m²)	Stückzahl
1	Verkehrsfläche	2876,56	
2	Verkehrsfläche überdacht	715,76	
3	Verkehrsfläche überdacht	203,55	
4	Verkehrsfläche überdacht	1061,71	
5	Verkehrsfläche überdacht	52,06	
6	Verkehrsfläche Rampe	386,36	
7	Fahrstuhl	6,99	
8	Fahrstuhl	9,57	
9	Treppe	180,57	
10	Treppe gesamt	153,00	
	Verkehrsfläche unter Treppe	50,06	
11	Treppe gesamt	15,15	
	Verkehrsfläche unter Treppe	9,77	
	Verkehrsfläche < 2m Höhe	5,38	
12	Treppe gesamt	18,22	
	Verkehrsfläche unter Treppe	10,24	
	Verkehrsfläche < 2m Höhe	2,99	
13	Stützen	18,07	44
14	Abfallbehälter		4
15	Laternen		3

Datum: 11.11.2015
Auftragsnr.: 13298.i3
Objekt: Raschplatz 5 Hannover

ROHARDT EVENSEN
ÖFFENTLICH BESTELLTE VERMESSUNGSINGENIEURE
BERATENDE INGENIEURE
HEUERSTRASSE 6
30519 HANNOVER
TELEFON: 0511/84240-0
TELEFAX: 0511/8424040
info@vermessung-hannover.de
www.vermessung-hannover.de